



Внесение изменений в генеральный план городского округа Клин Московской области
в отношении земельного участка с кадастровым номером 50:03:0020280:2492

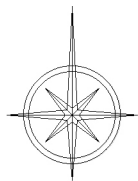

Карта границ населенных пунктов, входящих в состав городского округа Клин Московской области
в отношении земельного участка с кадастровым номером 50:03:0020280:2492, М 1:10 000

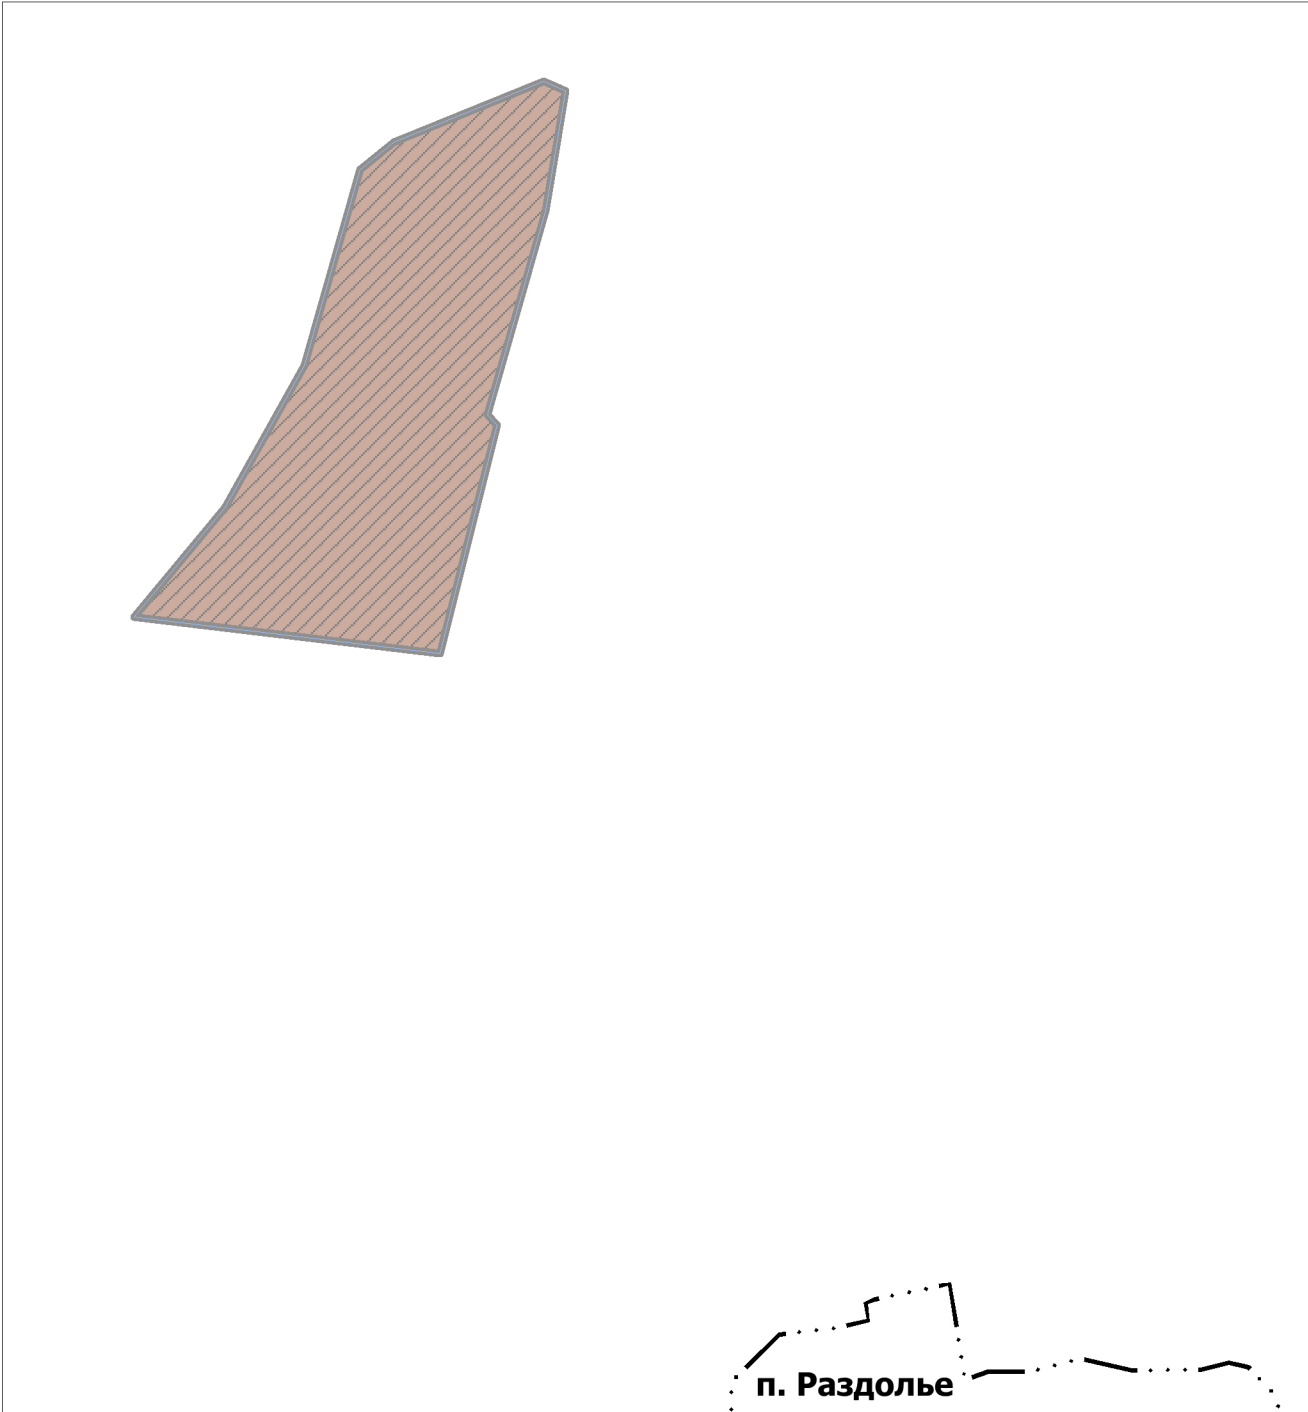

УСЛОВНЫЕ ОБОЗНАЧЕНИЯ

Г р а н и ц ы

- Разработки генерального плана
- Населенных пунктов
- Земельных участков, поставленных на государственный кадастровый учет

Н а с е л е н н ы е п у н к т ы

п. Раздолье Населенный пункт

Согласовано			
Инв.№ подл.	Подпись и дата	Взам. инв. №	

				Договор от 26.11.2025 № 277-25/6			
				Внесение изменений в генеральный план городского округа Клин Московской области в отношении земельного участка с кадастровым номером 50:03:0020280:2492			
Должность	Ф.И.О.	Подпись	Дата	Генеральный план (утверждаемая часть)	Стадия	Лист	Листов
Глав. спец.	Матюченко А.С.				ГП	1	2
ГАП	Кондрушина Ю.М			Карта границ населенных пунктов, входящих в состав городского округа Клин Московской области в отношении земельного участка с кадастровым номером 50:03:0020280:2492, М 1:10 000	 Основан в 1971		
Нач. управ.	Смирнов А.С.						
Нач. мастер.	Меньшова Л.В.						