
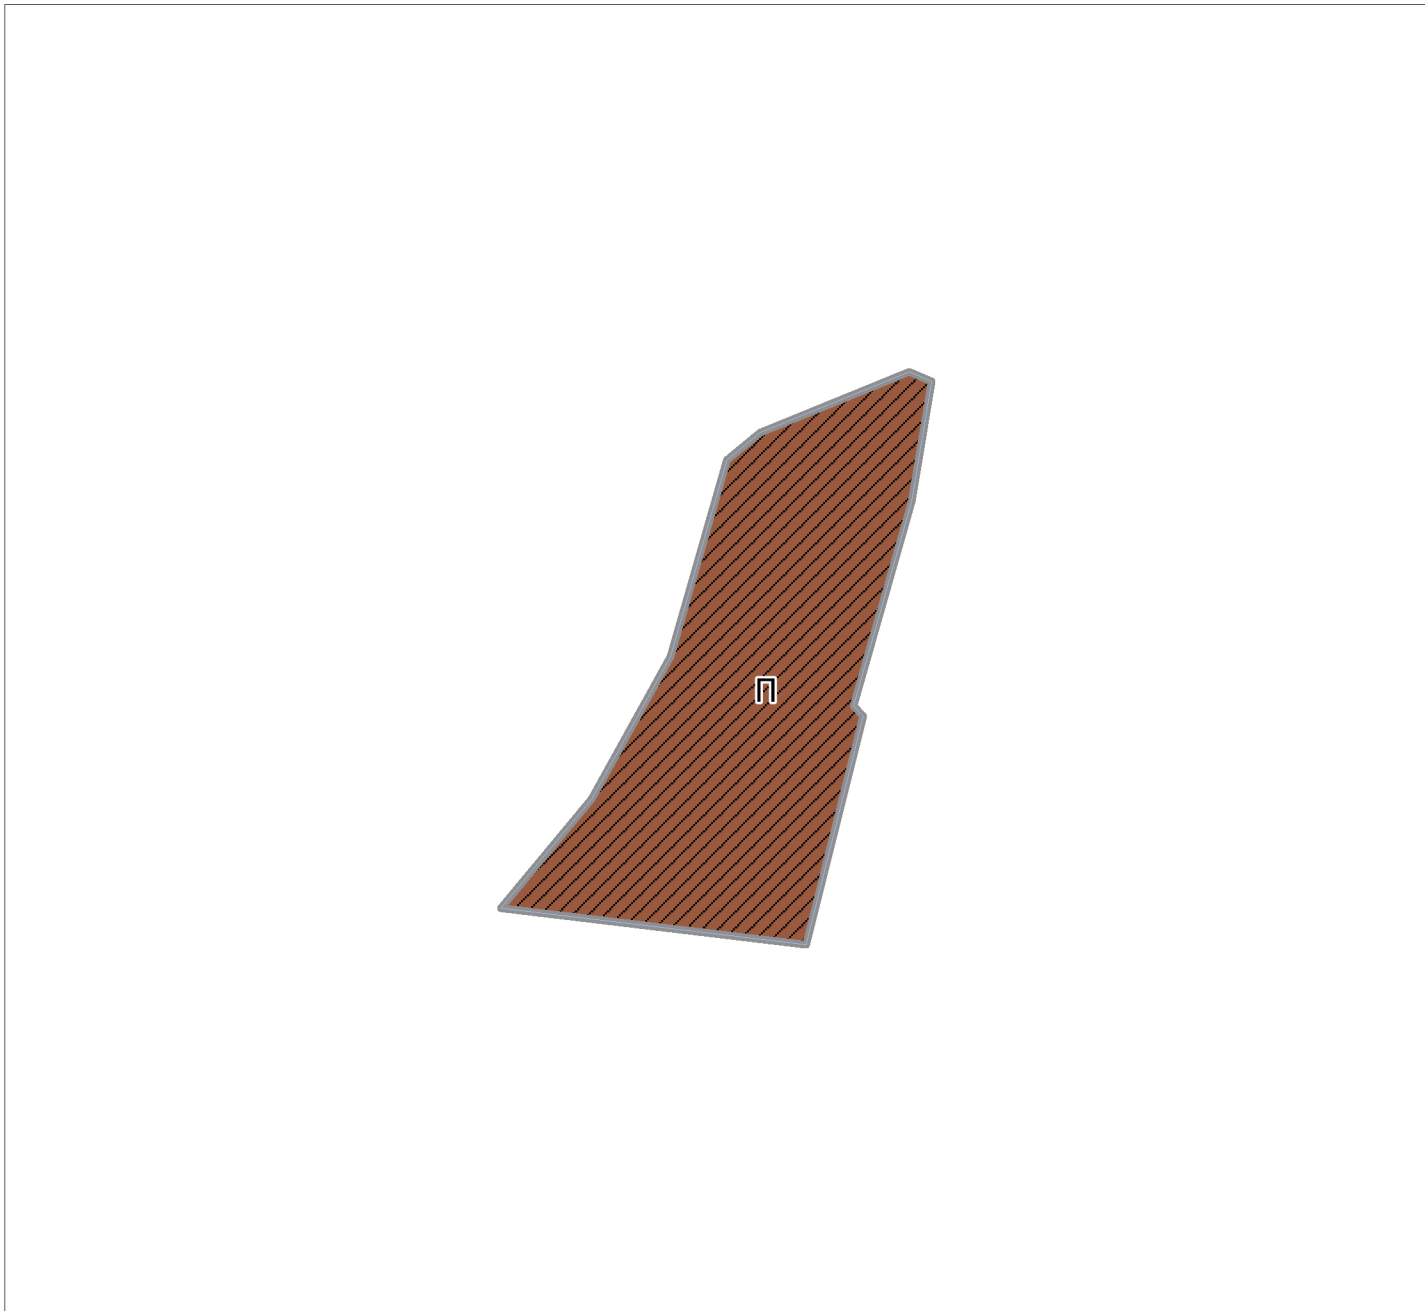


Внесение изменений в генеральный план городского округа Клин Московской области
в отношении земельного участка с кадастровым номером 50:03:0020280:2492

Карта функциональных зон городского округа Клин Московской области в отношении
земельного участка с кадастровым номером 50:03:0020280:2492, М 1:10 000

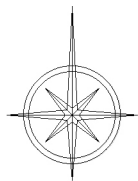

УСЛОВНЫЕ ОБОЗНАЧЕНИЯ

Г р а н и ц ы

- Разработки генерального плана
- Земельных участков, поставленных на государственный кадастровый учет

Ф у н к ц и о н а л ь н о е з о н и р о в а н и е *

- план.Производственная зона

И н ы е у с л о в н ы е о б о з н а ч е н и я

- ПИндекс функциональной зоны

Примечание - *Функциональное зонирование должно применяться в соответствии с законодательством Российской Федерации, в том числе с учетом границ и ограничений использования земельных участков и объектов капитального строительства зон с особыми условиями использования территории, содержащихся в текстовых и графических материалах томов I, II, III, IV.

				Договор от 26.11.2025 № 277-25/6			
				Внесение изменений в генеральный план городского округа Клин Московской области в отношении земельного участка с кадастровым номером 50:03:0020280:2492			
Должность	Ф.И.О.	Подпись	Дата	Генеральный план (утверждаемая часть)	Стадия	Лист	Листов
Глав. спец.	Матюченко А.С.				ГП	2	2
ГАП	Кондрушина Ю.М			Карта функциональных зон городского округа Клин Московской области в отношении земельного участка с кадастровым номером 50:03:0020280:2492, М 1:10 000	МОСОБЛГЕОТРЕСТ Основан в 1971		
Нач. управ.	Смирнов А.С.						
Нач. мастер.	Меньшова Л.В.						