



Внесение изменений в генеральный план городского округа Клин Московской области
в отношении земельного участка с кадастровым номером 50:03:0020280:2492

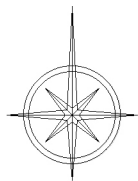

Карта границ земель государственного лесного фонда в границах городского округа Клин Московской области
в отношении земельного участка с кадастровым номером 50:03:0020280:2492, М 1:10 000

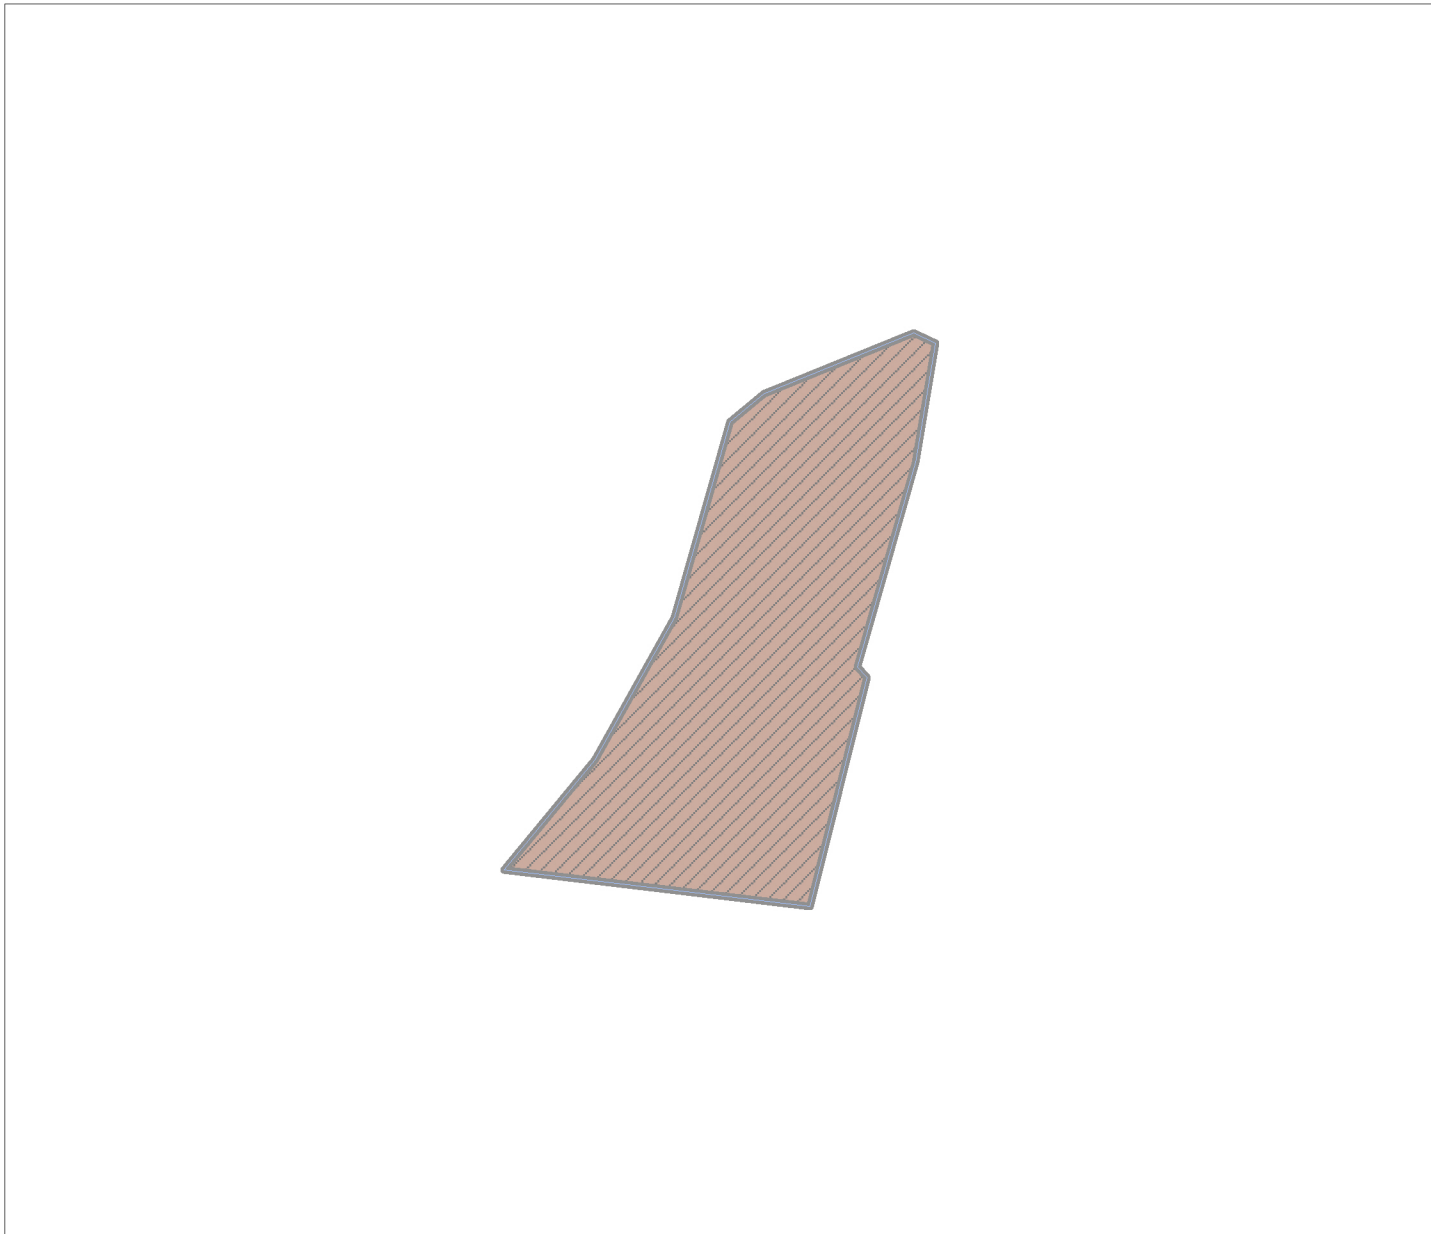

УСЛОВНЫЕ ОБОЗНАЧЕНИЯ

Г р а н и ц ы



Разработки генерального плана



Земельных участков, поставленных на государственный кадастровый учет

Г р а н и ц ы з е м е л ь л е с н о г о ф о н д а *

Примечание - * Границы земель лесного фонда, лесничеств и лесопарков на рассматриваемой территории отсутствуют.

				Договор от 26.11.2025 № 277-25/6		
				Внесение изменений в генеральный план городского округа Клин Московской области в отношении земельного участка с кадастровым номером 50:03:0020280:2492		
Должность	Ф.И.О.	Подпись	Дата	Материалы по обоснованию генерального плана. Том I. Планировочная и инженерно-транспортная организация территории. Социально-экономическое обоснование	Стадия	Лист
Глав. спец.	Матюченко А.С.				ГП	7
ГАП	Кондрушина Ю.М					7
				Карта границ земель государственного лесного фонда в границах городского округа Клин Московской области в отношении земельного участка с кадастровым номером 50:03:0020280:2492, М 1:10 000	 Основан в 1971	
Нач. управ.	Смирнов А.С.					
Нач. мастер.	Меньшова Л.В.					

Согласовано

Взам. инв. №

Подпись и дата

Инв.№ подл.