



Внесение изменений в генеральный план городского округа Клин Московской области в отношении земельного участка с кадастровым номером 50:03:0020280:2492

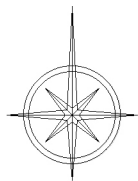

Карта мелиорированных и особо ценных сельскохозяйственных угодий в границах городского округа Клин Московской области в отношении земельного участка с кадастровым номером 50:03:0020280:2492, М 1:10 000

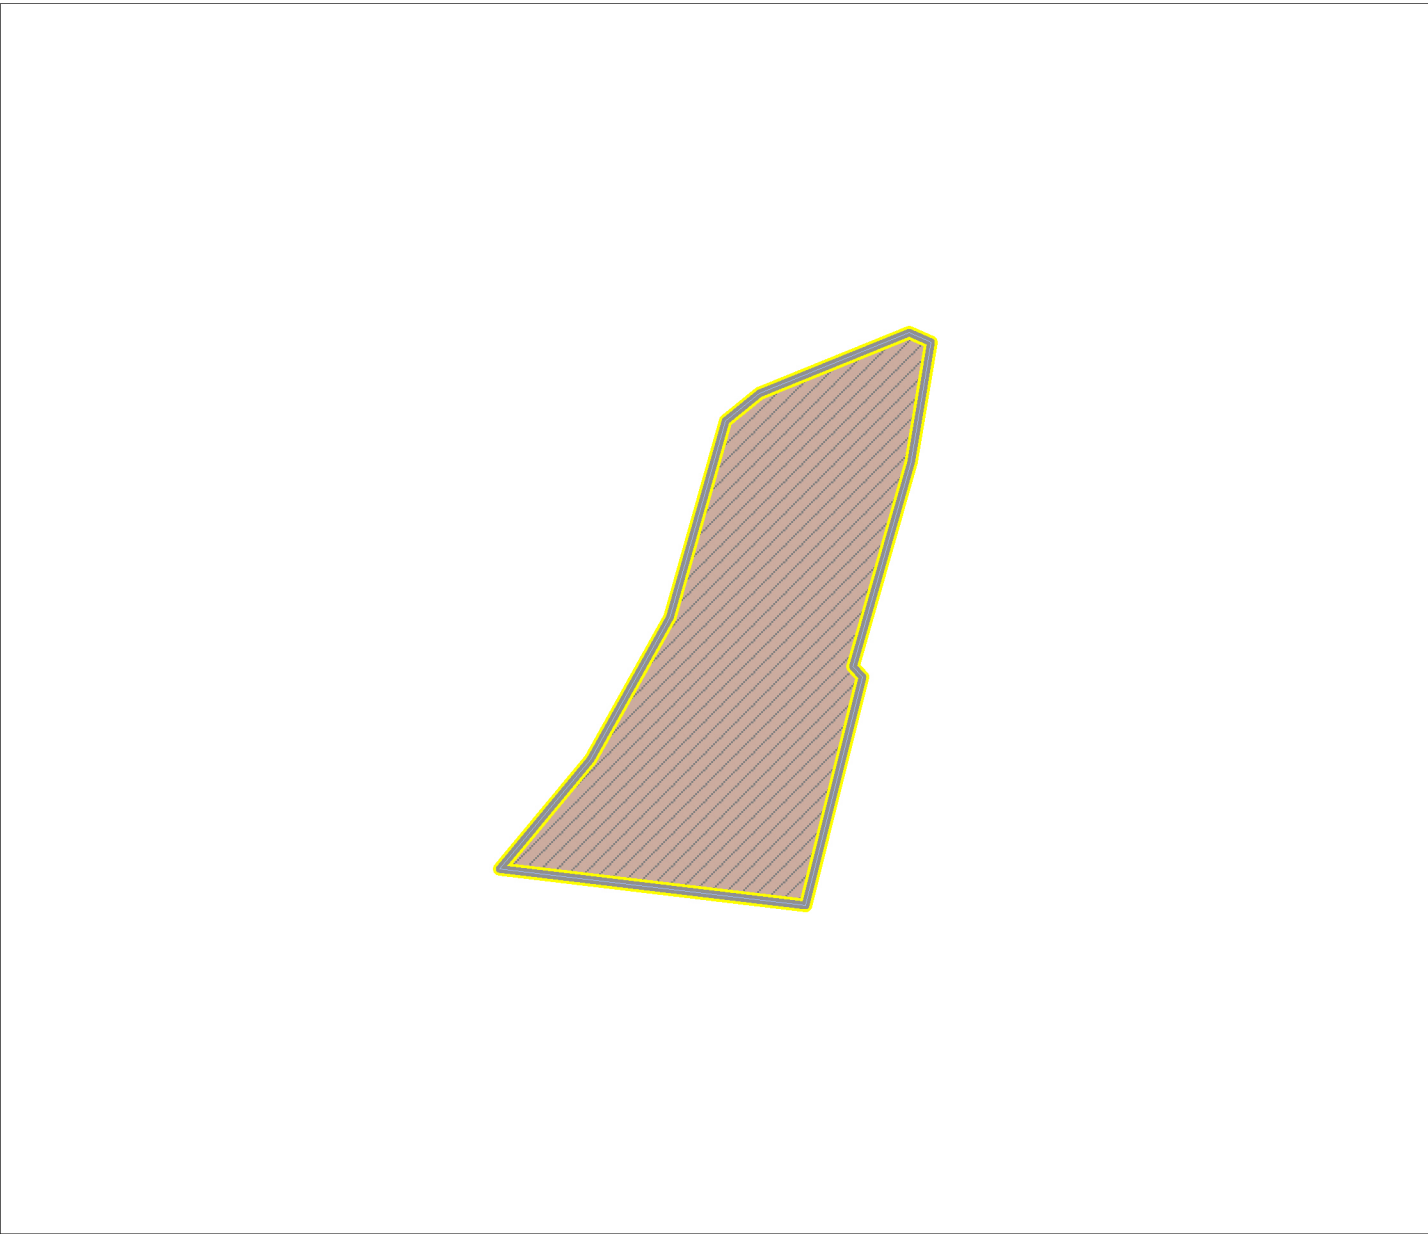

УСЛОВНЫЕ ОБОЗНАЧЕНИЯ

Г р а н и ц ы

- Разработки генерального плана
- Земельных участков, поставленных на государственный кадастровый учет

Г р а н и ц ы з е м е л ь с е л ь с к о х о з я й с т в е н н о г о н а з н а ч е н и я *

- Земли сельскохозяйственного назначения, зарегистрированные в государственном кадастре недвижимости

Примечание - * Мелиорируемые и особо ценные сельскохозяйственные угодья на рассматриваемой территории отсутствуют.

				Договор от 26.11.2025 № 277-25/6			
				Внесение изменений в генеральный план городского округа Клин Московской области в отношении земельного участка с кадастровым номером 50:03:0020280:2492			
Должность	Ф.И.О.	Подпись	Дата	Материалы по обоснованию генерального плана. Том I. Планировочная и инженерно-транспортная организация территории. Социально-экономическое обоснование	Стадия	Лист	Листов
Глав. спец.	Матюченко А.С.				ГП	6	7
ГАП	Кондрушина Ю.М						
Нач. управ.	Смирнов А.С.			Карта мелиорированных и особо ценных сельскохозяйственных угодий в границах городского округа Клин Московской области в отношении земельного участка с кадастровым номером 50:03:0020280:2492, М 1:10 000	МОСОБЛГЕОТРЕСТ  Основан в 1971 		
Нач. мастер.	Меньшова Л.В.						