



Внесение изменений в генеральный план городского округа Клин Московской области
в отношении земельного участка с кадастровым номером 50:03:0020280:2492

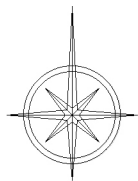

Карта границ зон негативного воздействия существующих и планируемых объектов
капитального строительства в границах городского округа Клин Московской области
в отношении земельного участка с кадастровым номером 50:03:0020280:2492, М 1:10 000

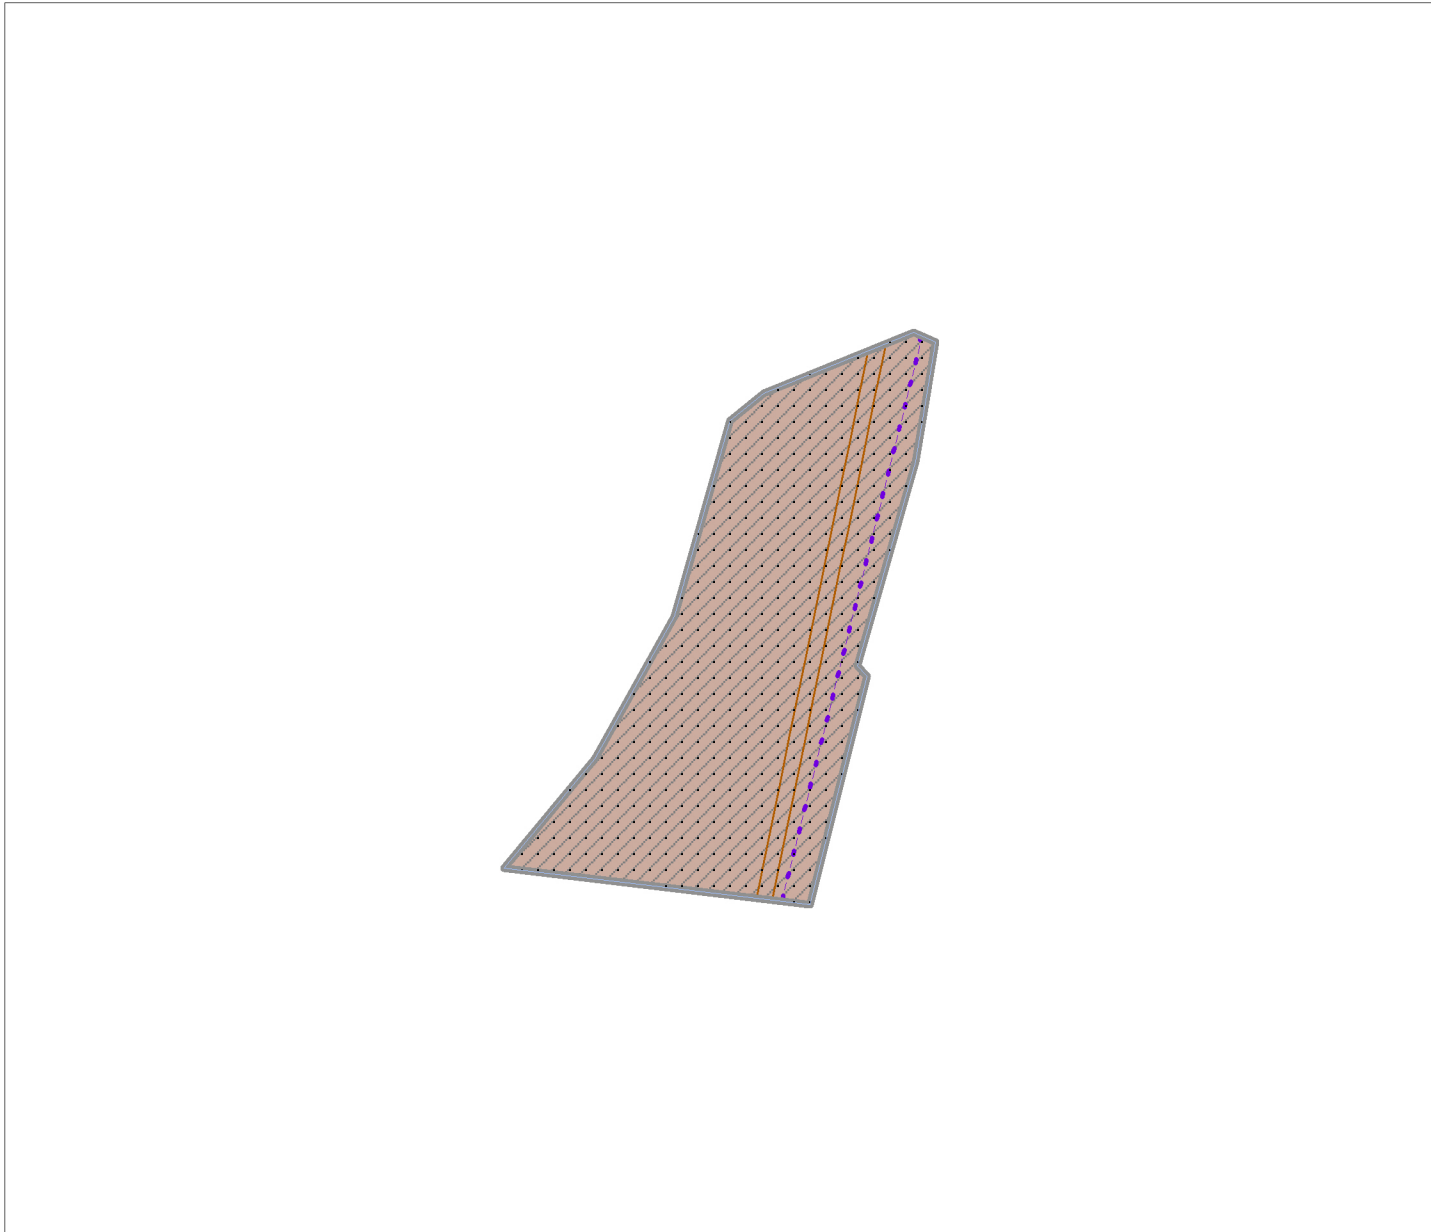

УСЛОВНЫЕ ОБОЗНАЧЕНИЯ

Г р а н и ц ы

- Разработки генерального плана
- Земельных участков, поставленных на государственный кадастровый учет

З о н ы с о с о б ы м и у с л о в и я м и и с п о л ь з о в а н и я т е р р и т о р и и

- Приаэродромная территория*
- Придорожная полоса
- Охранная зона объектов электросетевого хозяйства (вдоль линий электропередачи, вокруг подстанций)

Примечание - * Рассматриваемая территория полностью входит в приаэродромную территорию аэродрома Клин-5.

				Договор от 26.11.2025 № 277-25/6			
				Внесение изменений в генеральный план городского округа Клин Московской области в отношении земельного участка с кадастровым номером 50:03:0020280:2492			
Должность	Ф.И.О.	Подпись	Дата	Материалы по обоснованию генерального плана. Том II. Охрана окружающей среды	Стадия	Лист	Листов
ГИП	Пономарев С.В.				ГП	1	2
Глав. спец.	Матюченко А.С.						
ГАП	Кондрушина Ю.М.			Карта границ зон негативного воздействия существующих и планируемых объектов капитального строительства в границах городского округа Клин Московской области в отношении земельного участка с кадастровым номером 50:03:0020280:2492, М 1:10 000	 МОСОБЛГЕОТРЕСТ  Основан в 1971 		
Нач. управ.	Смирнов А.С.						
Нач. мастер.	Меньшова Л.В.						