



Внесение изменений в генеральный план городского округа Клин Московской области
в отношении земельного участка с кадастровым номером 50:03:0020280:2492

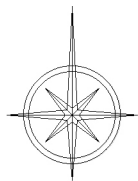

Карта границ территорий, зон охраны и защитных зон объектов культурного наследия в границах
городского округа Клин Московской области в отношении земельного участка
с кадастровым номером 50:03:0020280:2492, М 1:10 000

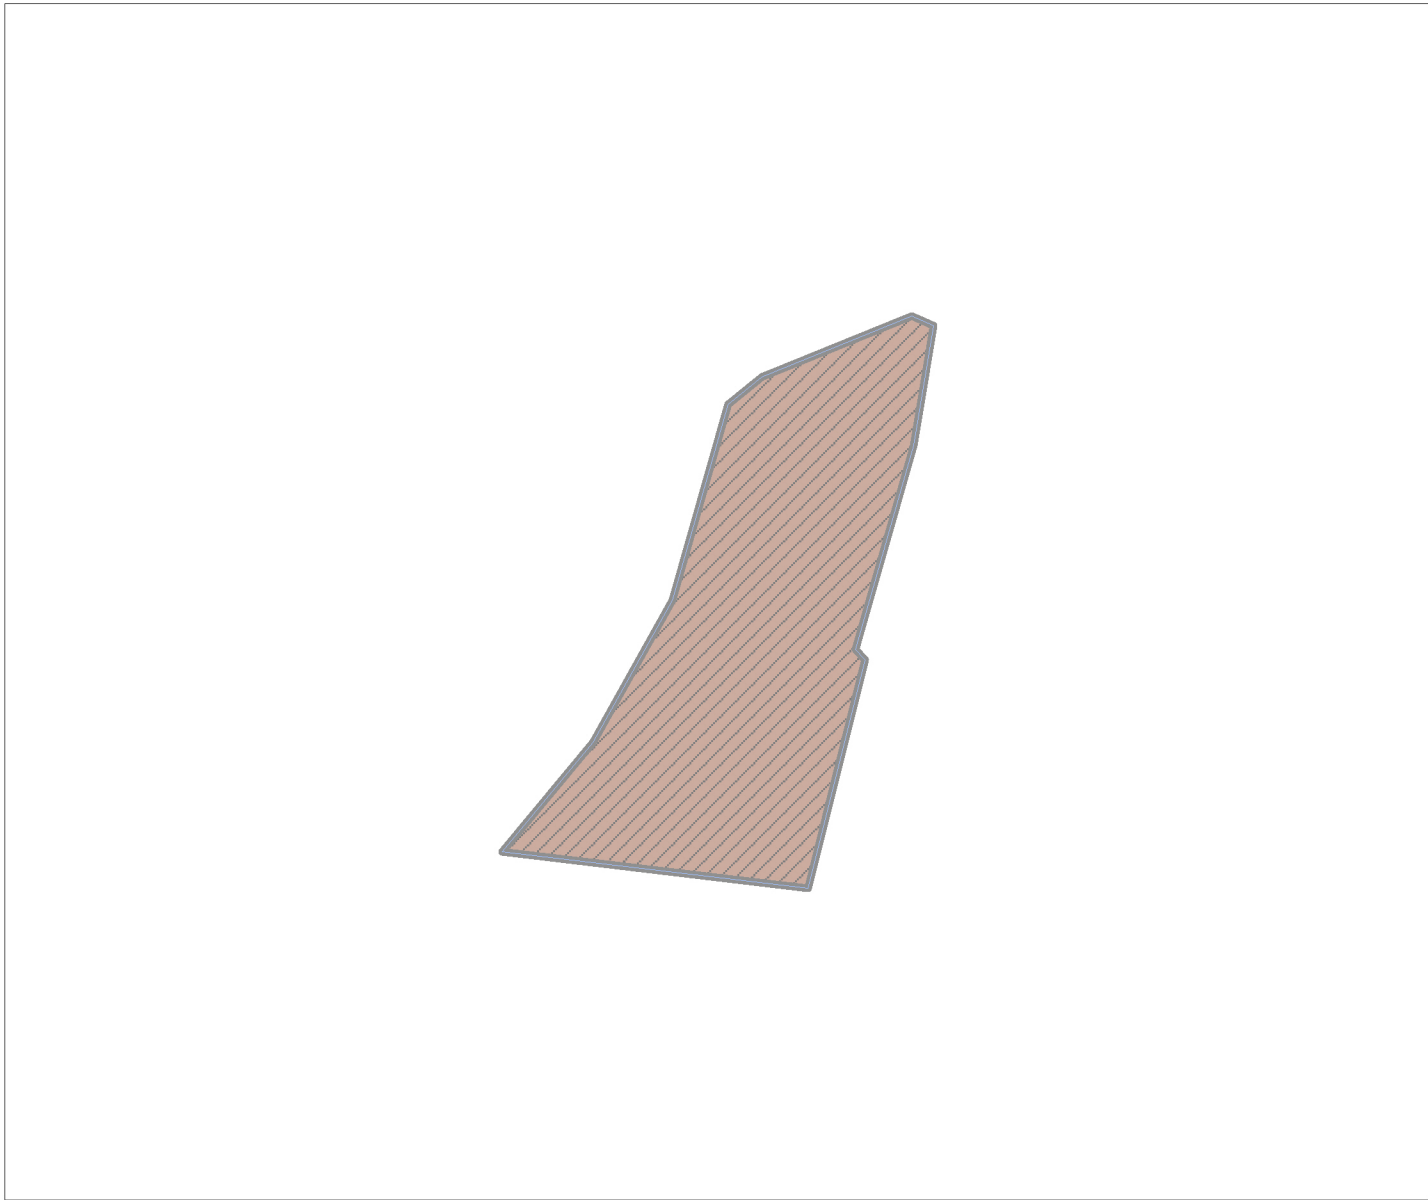

УСЛОВНЫЕ ОБОЗНАЧЕНИЯ

Г р а н и ц ы



Разработки генерального плана



Земельных участков, поставленных на государственный кадастровый учет

Г р а н и ц ы т е р р и т о р и й, з о н о х р а н ы и з а щ и т н ы х з о н
о б ъ е к т о в к у л ь т у р н о г о н а с л е д и я *

Примечание - * Границы территорий, зоны охраны и защитные зоны объектов культурного наследия на рассматриваемой территории отсутствуют.

Согласовано

Взам. инв. №

Подпись и дата

Инв.№ подл.

				Договор от 26.11.2025 № 277-25/6			
				Внесение изменений в генеральный план городского округа Клин Московской области в отношении земельного участка с кадастровым номером 50:03:0020280:2492			
Должность	Ф.И.О.	Подпись	Дата	Материалы по обоснованию генерального плана. Том III. Объекты культурного наследия	Стадия	Лист	Листов
Глав. спец.	Матюченко А.С.				ГП	1	1
ГАП	Кондрушина Ю.М						
Нач. управ.	Смирнов А.С.			Карта границ территорий, зон охраны защитных зон объектов культурного наследия в границах городского округа Клин Московской области в отношении земельного участка с кадастровым номером 50:03:0020280:2492, М 1:10 000	МОСОБЛГЕОТРЕСТ  Основан в 1971 		
Нач. мастер.	Меньшова Л.В.						