



Внесение изменений в генеральный план городского округа Клин Московской области
в отношении земельного участка с кадастровым номером 50:03:0020280:2492

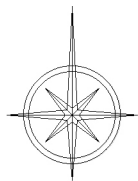

Карта планируемого развития инженерных коммуникаций и сооружений местного значения
в границах городского округа Клин Московской области в отношении земельного участка
с кадастровым номером 50:03:0020280:2492, М 1:10 000

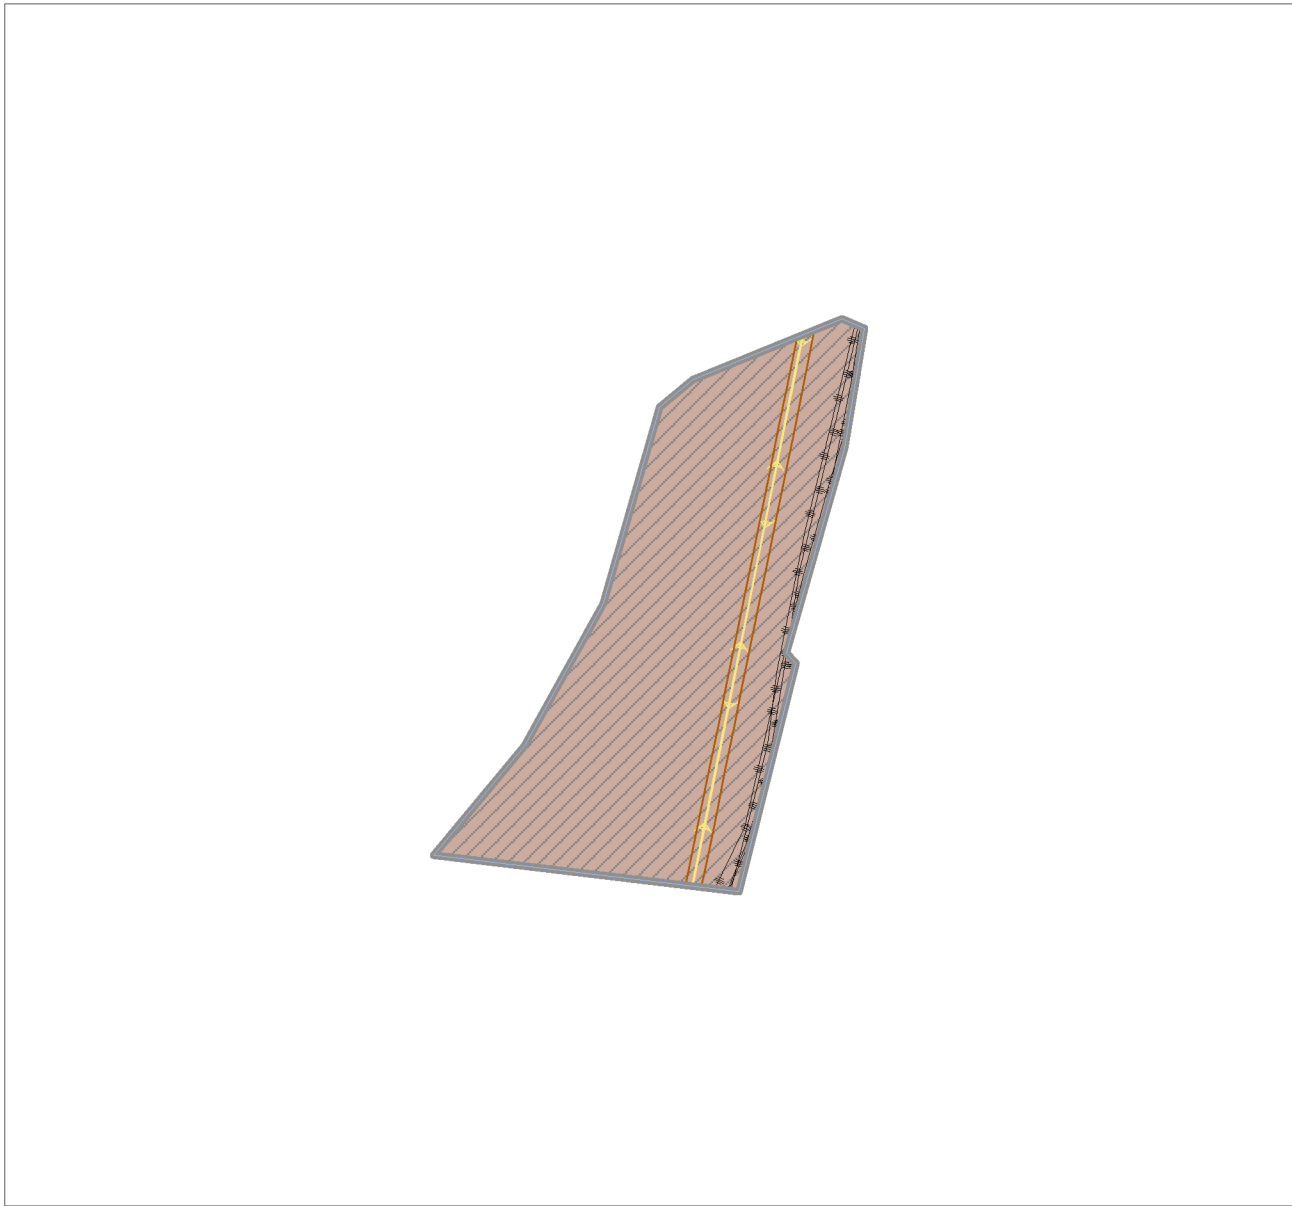

УСЛОВНЫЕ ОБОЗНАЧЕНИЯ

Г р а н и ц ы

- Разработки генерального плана
- Земельных участков, поставленных на государственный кадастровый учет

О б ъ е к т ы и н ж е н е р н о й и н ф р а с т р у к т у р ы

- сущ
- Линии электропередачи 6 кВ
- Линия связи

З о н ы с о с о б ы м и у с л о в и я м и и с п о л ь з о в а н и я т е р р и т о р и и

- Охранная зона объектов электросетевого хозяйства
(вдоль линий электропередачи, вокруг подстанций)

Согласовано

Взам. инв. №

Подпись и дата

Инв.№ подл.

				Договор от 26.11.2025 № 277-25/6			
				Внесение изменений в генеральный план городского округа Клин Московской области в отношении земельного участка с кадастровым номером 50:03:0020280:2492			
Должность	Ф.И.О.	Подпись	Дата	Материалы по обоснованию генерального плана. Том I. Планировочная и инженерно-транспортная организация территории. Социально-экономическое обоснование	Стадия	Лист	Листов
Глав. спец.	Матюченко А.С.				ГП	3	7
ГАП	Кондрушина Ю.М						
Нач. управ.	Смирнов А.С.			Карта планируемого развития инженерных коммуникаций и сооружений местного значения в границах городского округа Клин Московской области в отношении земельного участка с кадастровым номером 50:03:0020280:2492, М 1:10 000	МОСОБЛГЕОТРЕСТ  Основан в 1971 		
Нач. мастер.	Меньшова Л.В.						