



Внесение изменений в генеральный план городского округа Клин Московской области
в отношении земельного участка с кадастровым номером 50:03:0020280:2492

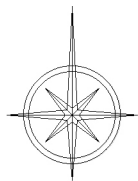

Карта планируемого развития транспортной инфраструктуры местного значения в границах
городского округа Клин Московской области в отношении земельного участка
с кадастровым номером 50:03:0020280:2492, М 1:10 000

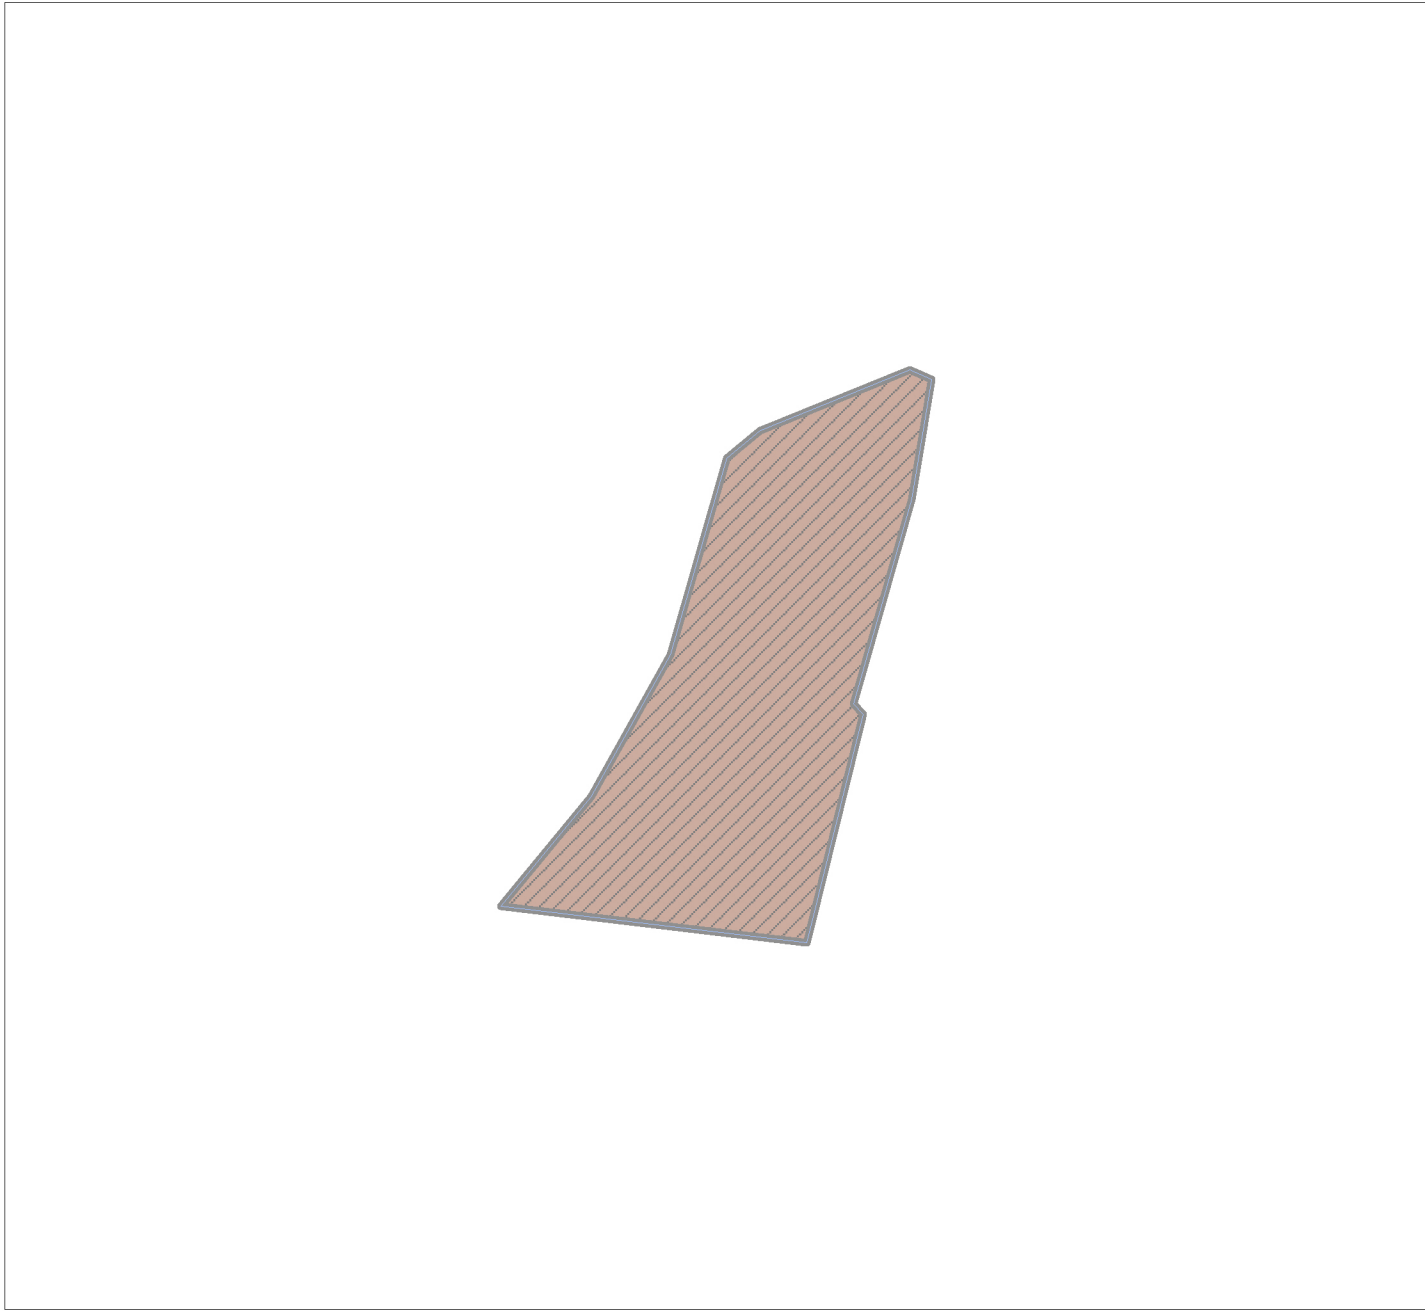

УСЛОВНЫЕ ОБОЗНАЧЕНИЯ

Г р а н и ц ы

- Разработки генерального плана
- Земельных участков, поставленных на государственный кадастровый учет

О б ъ е к т ы т р а н с п о р т н о й и н ф р а с т р у к т у р ы *

Примечание - * Объекты транспортной инфраструктуры на рассматриваемой территории отсутствуют.

Согласовано			
Взам. инв. №			
Подпись и дата			
Инв.№ подл.			

				Договор от 26.11.2025 № 277-25/6			
				Внесение изменений в генеральный план городского округа Клин Московской области в отношении земельного участка с кадастровым номером 50:03:0020280:2492			
Должность	Ф.И.О.	Подпись	Дата				
Глав. спец.	Матюченко А.С.			Материалы по обоснованию генерального плана. Том I. Планировочная и инженерно-транспортная организация территории. Социально-экономическое обоснование	Стадия	Лист	Листов
ГАП	Кондрушина Ю.М				ГП	4	7
				Карта планируемого развития транспортнои инфраструктуры местного значения в границах городского округа Клин Московской области в отношении земельного участка с кадастровым номером 50:03:0020280:2492, М 1:10 000	 МОСОБЛГЕОТРЕСТ  Основан в 1971 		
Нач. управ.	Смирнов А.С.						
Нач. мастер.	Меньшова Л.В.						