


Внесение изменений в генеральный план городского округа Клин Московской области
в отношении земельного участка с кадастровым номером 50:03:0020280:2492

Карта размещения городского округа в устойчивой системе расселения Московской области (без масштаба)



земельный участок с кадастровым номером 50:03:0020280:2492

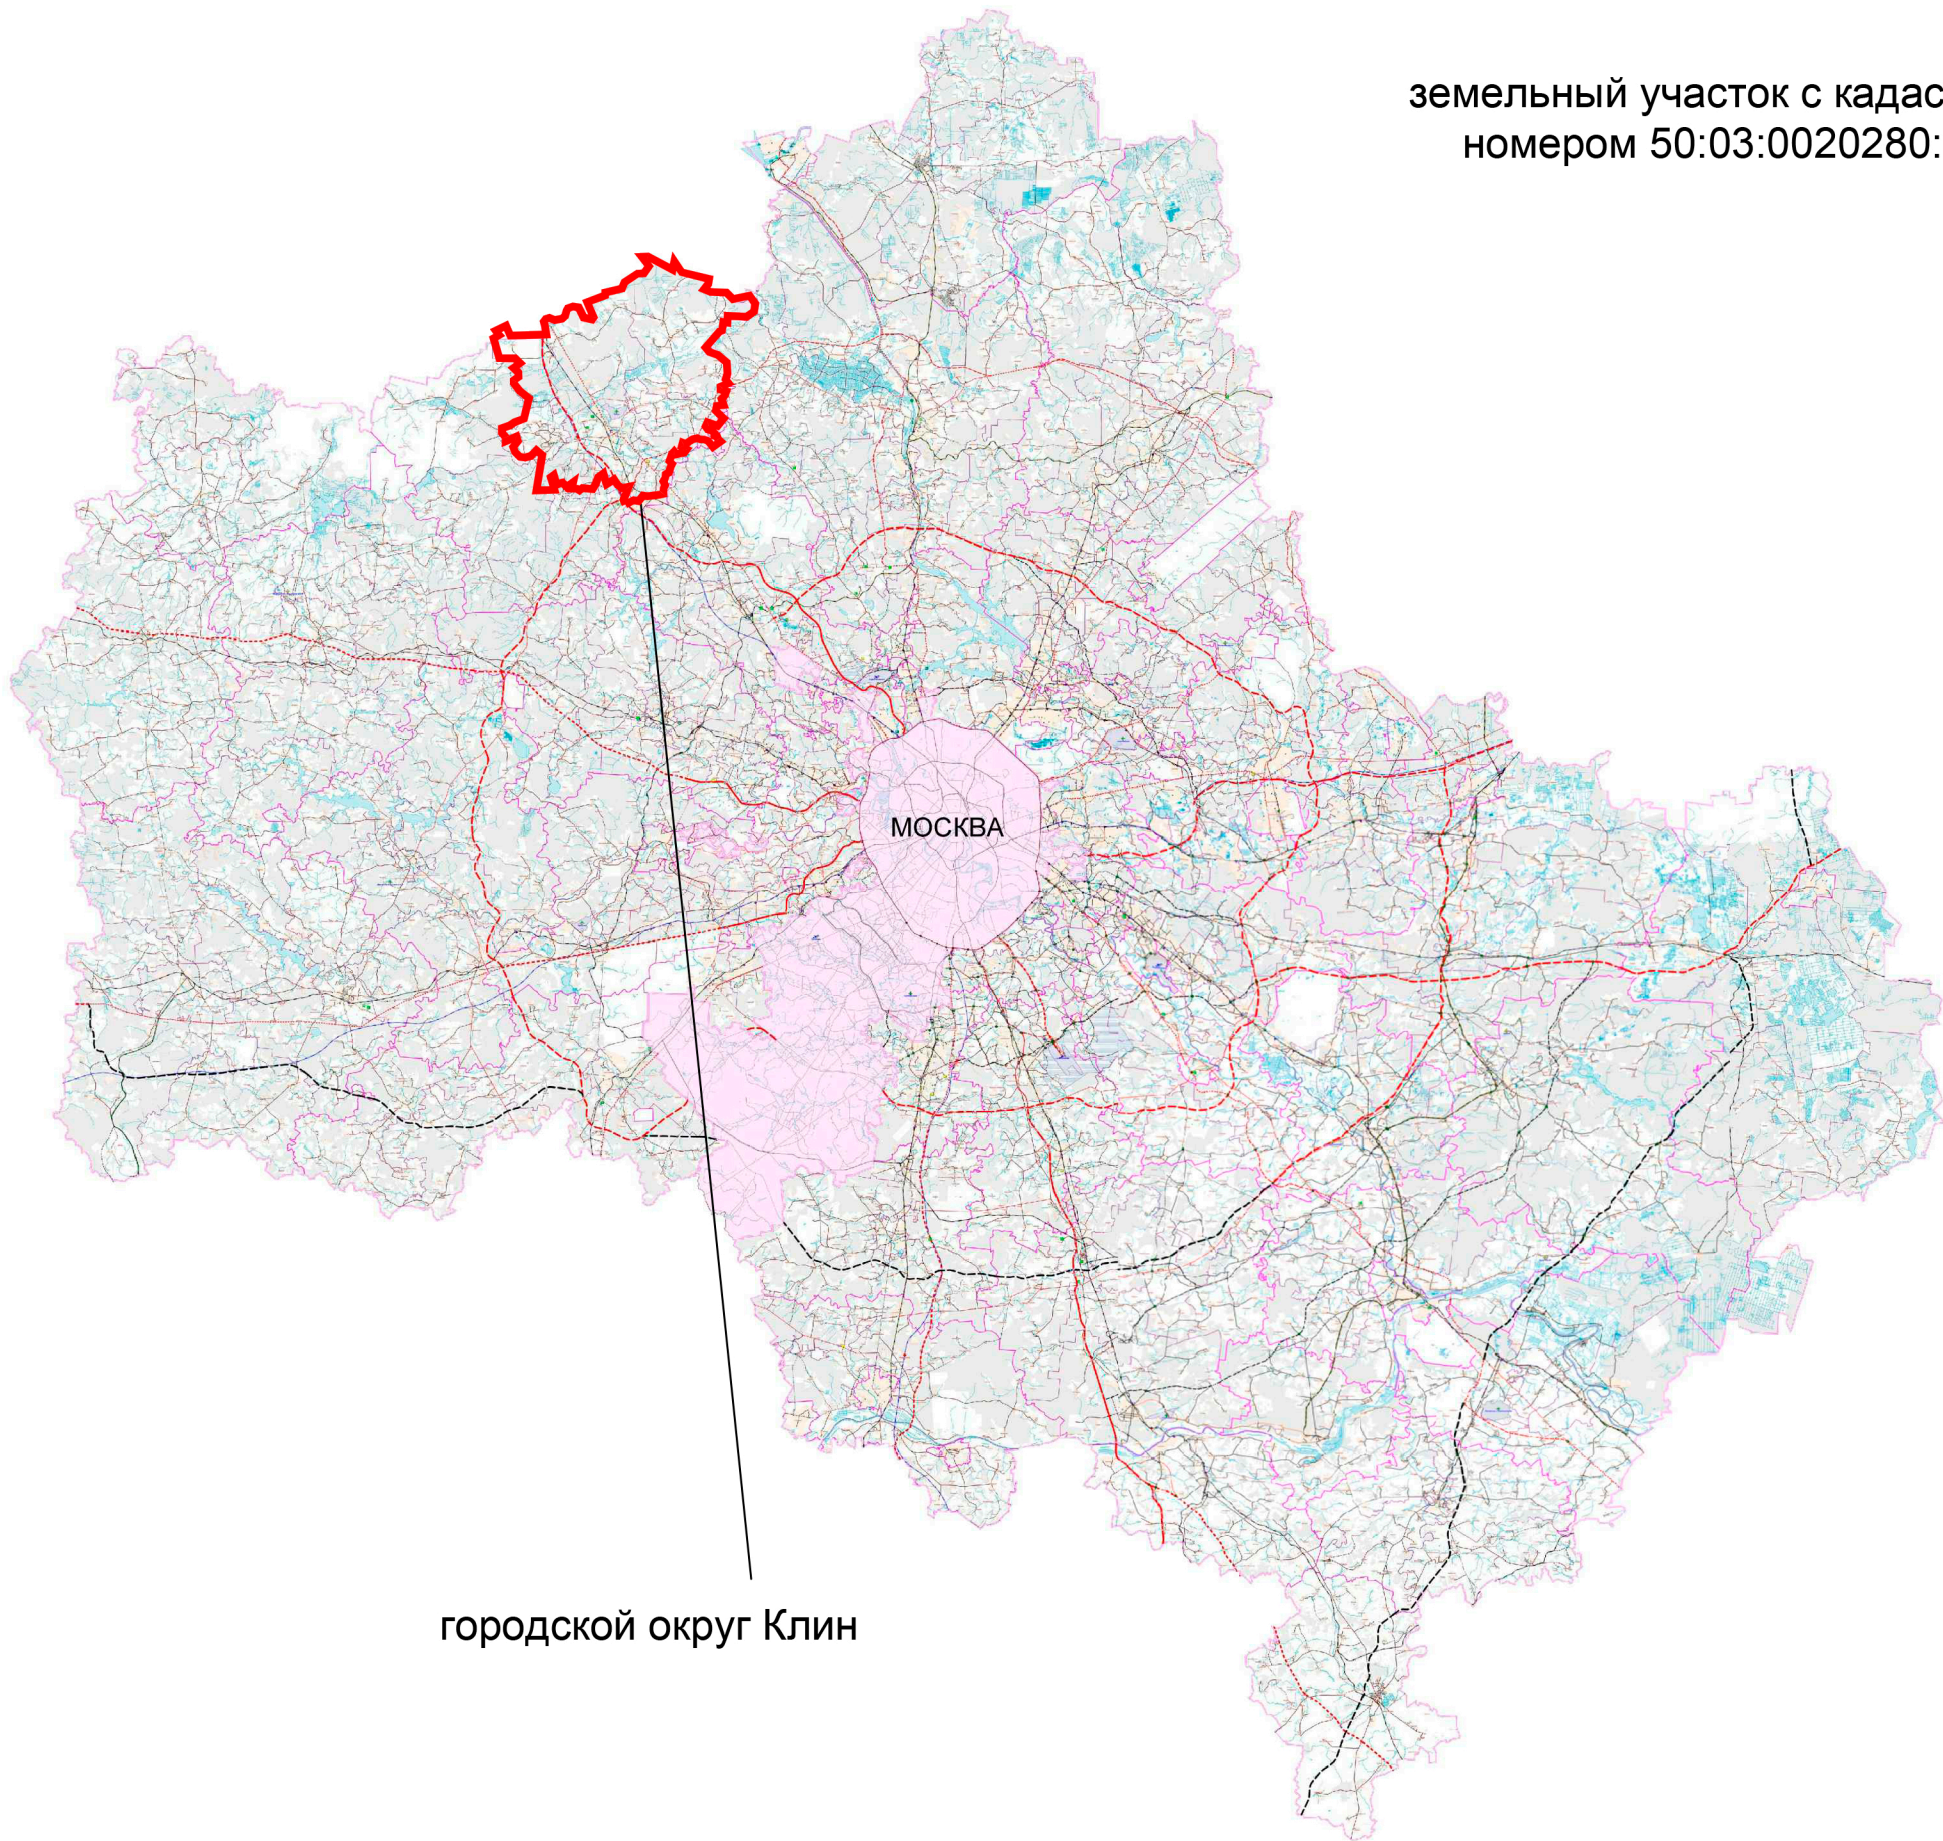

Устойчивые системы расселения Московской области

- городская система расселения
- рекреационно-городская система расселения
- рекреационно-аграрная система расселения

Примечание - * Городской округ Клин Московской области относится к Клинской рекреационно-городской системе расселения, которая характеризуется радиальным типом пространственной организации и дисперсным низкоплотным малоэтажным преобладающим типом застройки.

				Договор от 26.11.2025 № 277-25/6			
				Внесение изменений в генеральный план городского округа Клин Московской области в отношении земельного участка с кадастровым номером 50:03:0020280:2492			
Должность	Ф.И.О.	Подп.	Дата	Материалы по обоснованию генерального плана Том I. Планировочная и инженерно-транспортная организация территории. Социально-экономическое обоснование	Стадия	Лист	Листов
Глав. спец.	Матюченко А.С.				ГП	1	7
ГАП	Кондрушина Ю.М.						
				Карта размещения городского округа в устойчивой системе расселения Московской области (без масштаба)	 Основен в 1971		
Нач. управ.	Смирнов А.С.						
Нач. мастер.	Меньшова Л.В.						