



Внесение изменений в генеральный план городского округа Клин Московской области
в отношении земельного участка с кадастровым номером 50:03:0020280:2492

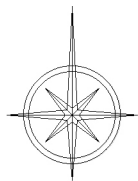

Карта существующих и планируемых особо охраняемых природных территорий, зон санитарной охраны источников питьевого водоснабжения, водоохранных зон, прибрежных защитных полос, береговых полос водных объектов.
Зон затопления и подтопления в границах городского округа Клин Московской области в отношении земельного участка с кадастровым номером 50:03:0020280:2492, М 1:10 000

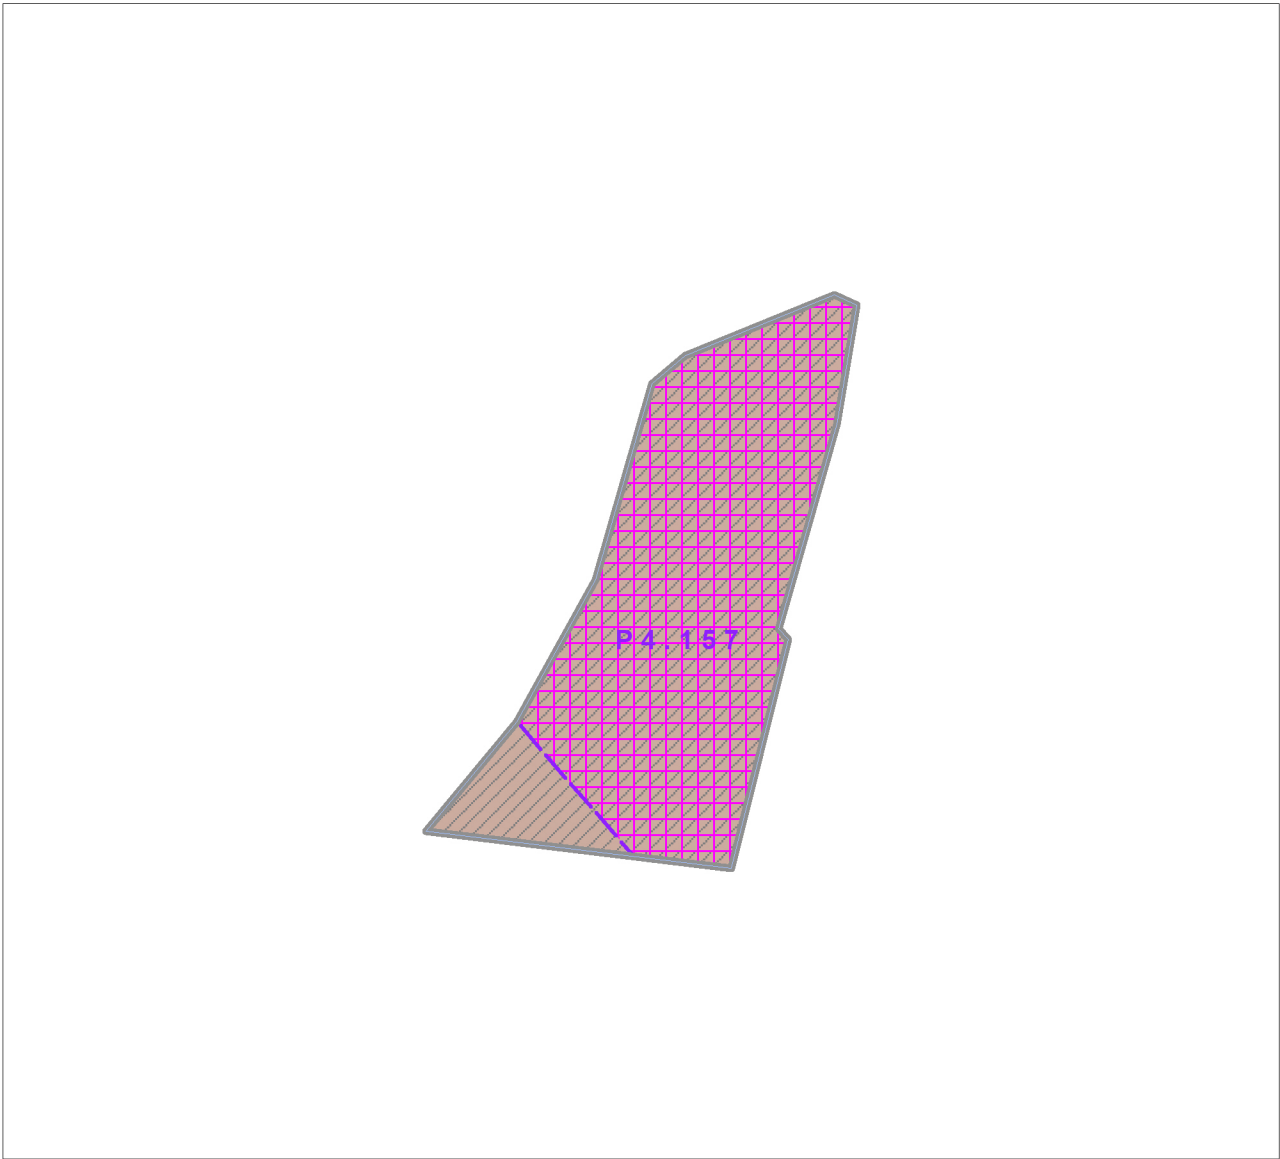

УСЛОВНЫЕ ОБОЗНАЧЕНИЯ

Г р а н и ц ы



Разработки генерального плана



Земельных участков, поставленных на государственный кадастровый учет

З о н ы с о с о б ы м и у с л о в и я м и и с п о л ь з о в а н и я т е р р и т о р и и *

П л а н и р у е м ы е О О П Т о б л а с т н о г о з н а ч е н и я **



Планируемые природные экологические территории

Р 4.157

Планируемые природные экологические территории

Примечания - * Существующие особо охраняемые природные территории, зоны санитарной охраны источников питьевого водоснабжения, водоохранные зоны, прибрежные защитные полосы, береговые полосы водных объектов, зоны затопления и подтопления на рассматриваемой территории отсутствуют;
** В соответствии со Схемой территориального планирования Московской области - основными положениями градостроительного развития, утвержденной постановлением Правительства Московской области от 11.07.2007 № 517/23 (ред. от 11.10.2021 № 992/33).

				Договор от 26.11.2025 № 277-25/6		
				Внесение изменений в генеральный план городского округа Клин Московской области в отношении земельного участка с кадастровым номером 50:03:0020280:2492		
Должность	Ф.И.О.	Подпись	Дата	Материалы по обоснованию генерального плана. Том II Охрана окружающей среды	Стадия	Лист
Глав. спец.	Матюченко А.С.				ГП	2
ГАП	Кондрушина Ю.М					2
Нач. управ.	Смирнов А.С.			Карта существующих и планируемых особо охраняемых природных территорий, зон санитарной охраны источников питьевого водоснабжения, водоохранных зон, прибрежных защитных полос, береговых полос водных объектов. Зон затопления и подтопления в границах городского округа Клин Московской области в отношении земельного участка с кадастровым номером 50:03:0020280:2492, М 1:10 000	 Основен в 1971	
Нач. мастер.	Меньшова Л.В.					