


ВНЕСЕНИЕ ИЗМЕНЕНИЙ В ГЕНЕРАЛЬНЫЙ ПЛАН ГОРОДСКОГО ОКРУГА КЛИН МОСКОВСКОЙ ОБЛАСТИ ПРИМЕНительно К ЧАСТИ НАСЕЛЕННОГО ПУНКТА Г. КЛИН

КАРТА ГРАНИЦ НАСЕЛЕННЫХ ПУНКТОВ ПРИМЕНительно К ЧАСТИ НАСЕЛЕННОГО ПУНКТА Г. КЛИН

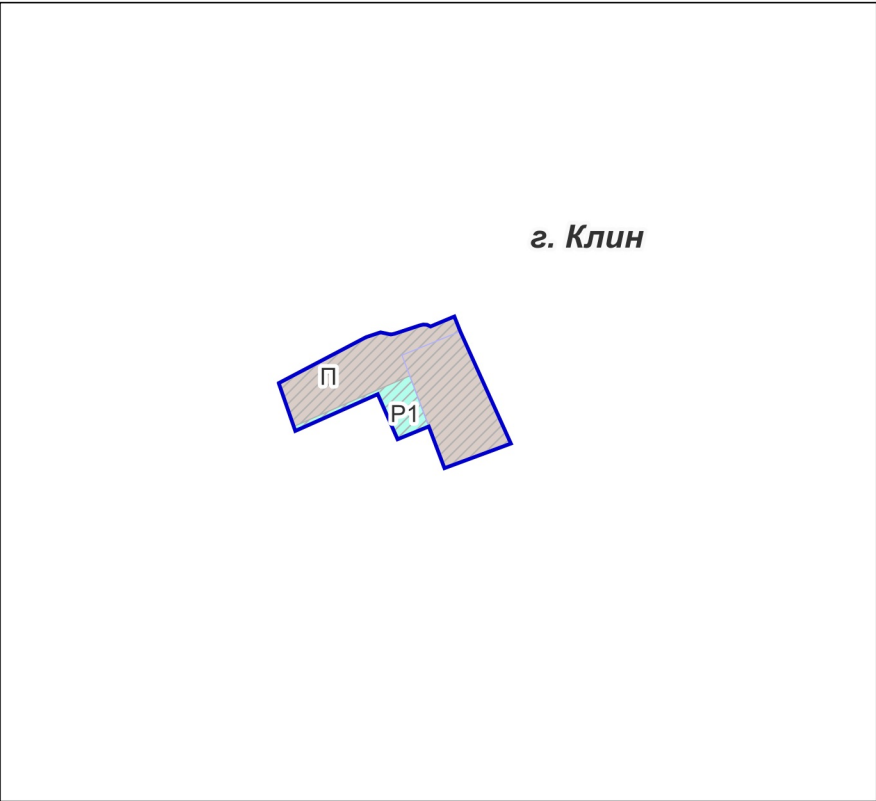

УСЛОВНЫЕ ОБОЗНАЧЕНИЯ

Границы



населенного пункта г. Клиn (утвержденные)\*



разработки генерального плана\*\*



земельных участков, поставленных на кадастровый учет

Функциональные зоны



производственная зона



зона озелененных территорий  
(лесопарки, парки, сады, скверы, бульвары, городские леса и другие)



планируемые

\* Рассматриваемая территория расположена в границах г. Клиn. Утвержденные границы населенных пунктов отображены в информационных целях и не являются предметом утверждения данного генерального плана.

\*\* Территории и объекты вне границ разработки отображены в информационных целях и утверждению в составе данного генерального плана не подлежат

|                                |               |         |      |   |                                                                      |      |        |
|--------------------------------|---------------|---------|------|---|----------------------------------------------------------------------|------|--------|
| Должность                      | ФИО           | Подпись | Дата | Договор № 345-2025-Э от 01.10.2025                                                                                               |                                                                      |      |        |
| Руководитель МГП               | П.С. Богачев  |         |      | Московская область, городской округ Клиn                                                                                         |                                                                      |      |        |
| Зам. нач. отд. №3 МГП          | Н.В. Макаров  |         |      |   |                                                                      |      |        |
| Ведущий инженер отдела № 3 МГП | Е.В. Кимяева  |         |      |   |                                                                      |      |        |
| Ведущий инженер отд. №3 МГП    | Е.А. Баранова |         |      | Внесение изменений в генеральный план городского округа Клиn Московской области применительно к части населенного пункта г. Клиn | Стадия                                                               | Лист | Листов |
|                                |               |         |      |   |                                                                      | 1    | 2      |
|                                |               |         |      |   |                                                                      |      |        |
|                                |               |         |      |   |                                                                      |      |        |
| Проверил                       | Н.В. Макаров  |         |      | Карта границ населенных пунктов применительно к части населенного пункта г. Клиn<br>Масштаб 1:5000                               | НИиПИ<br>градостроительства<br>ГАОУ МО «НИиПИ<br>градостроительства» |      |        |