


ВНЕСЕНИЕ ИЗМЕНЕНИЙ В ГЕНЕРАЛЬНЫЙ ПЛАН ГОРОДСКОГО ОКРУГА КЛИН МОСКОВСКОЙ ОБЛАСТИ ПРИМЕНительно К ЧАСТИ НАСЕЛЕННОГО ПУНКТА Г. КЛИН

КАРТА ФУНКЦИОНАЛЬНЫХ ЗОН ГОРОДСКОГО ОКРУГА КЛИН ПРИМЕНительно К ЧАСТИ НАСЕЛЕННОГО ПУНКТА Г. КЛИН

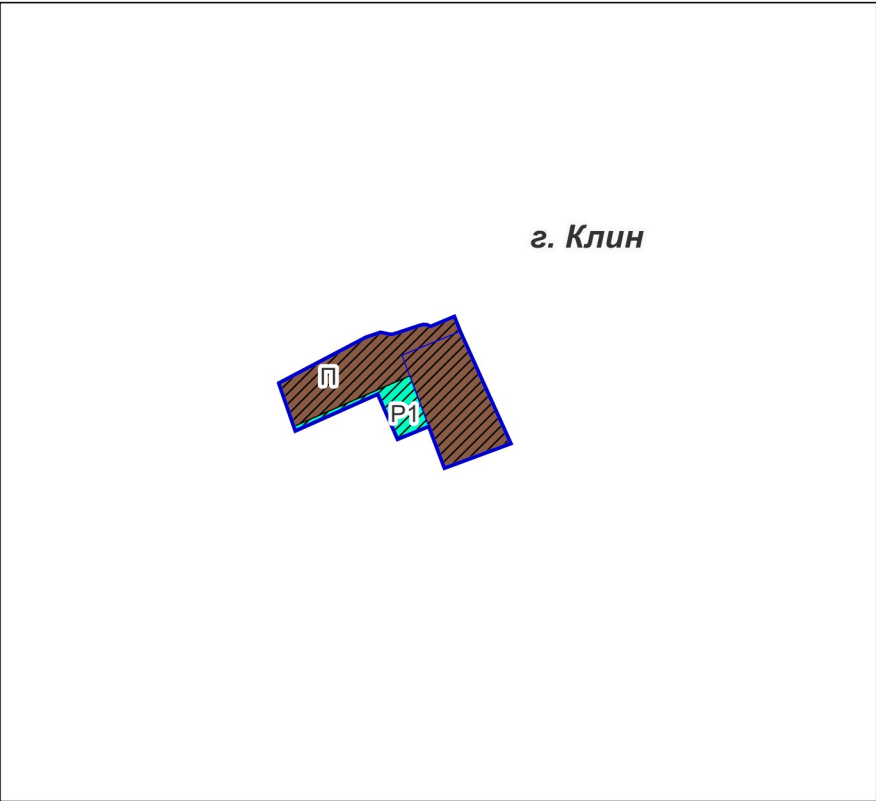

УСЛОВНЫЕ ОБОЗНАЧЕНИЯ

Границы



населенного пункта г. Кли́н (утвержденные)*



разработки генерального плана**




земельных участков, поставленных на кадастровый учет

Функциональные зоны



производственная зона

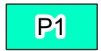

зона озелененных территорий
(лесопарки, парки, сады, скверы, бульвары, городские леса и другие)



планируемые

* Рассматриваемая территория расположена в границах г. Кли́н. Утвержденные границы населенных пунктов отображены в информационных целях и не являются предметом утверждения данного генерального плана.

** Территории и объекты вне границ разработки отображены в информационных целях и утверждению в составе данного генерального плана не подлежат

Должность	ФИО	Подпись	Дата	Договор № 345-2025-Э от 01.10.2025			
Руководитель МГП	П.С. Богачев			Московская область, городской округ Кли́н			
Зам. нач. отд. №3 МГП	Н.В. Макаров						
Ведущий инженер отдела № 3 МГП	Е.В. Кимяева						
Ведущий инженер отд. №3 МГП	Е.А. Баранова			Внесение изменений в генеральный план городского округа Кли́н Московской области применительно к части населенного пункта г. Кли́н	Стадия	Лист	Листов
						2	2
				Карта функциональных зон городского округа Кли́н применительно к части населенного пункта г. Кли́н Масштаб 1:5000	НИИПИ градостроительства		
					ГАУ МО «НИИПИ градостроительства»		
Проверил	Н.В. Макаров						