


ВНЕСЕНИЕ ИЗМЕНЕНИЙ В ГЕНЕРАЛЬНЫЙ ПЛАН ГОРОДСКОГО ОКРУГА КЛИН МОСКОВСКОЙ ОБЛАСТИ ПРИМЕНительно К ЧАСТИ НАСЕЛЕННОГО ПУНКТА Г. КЛИН

КАРТА ГРАНИЦ ТЕРРИТОРИЙ, ЗОН ОХРАНЫ И ЗАЩИТНЫХ ЗОН ОБЪЕКТОВ КУЛЬТУРНОГО НАСЛЕДИЯ ПРИМЕНительно К ЧАСТИ НАСЕЛЕННОГО ПУНКТА Г. КЛИН

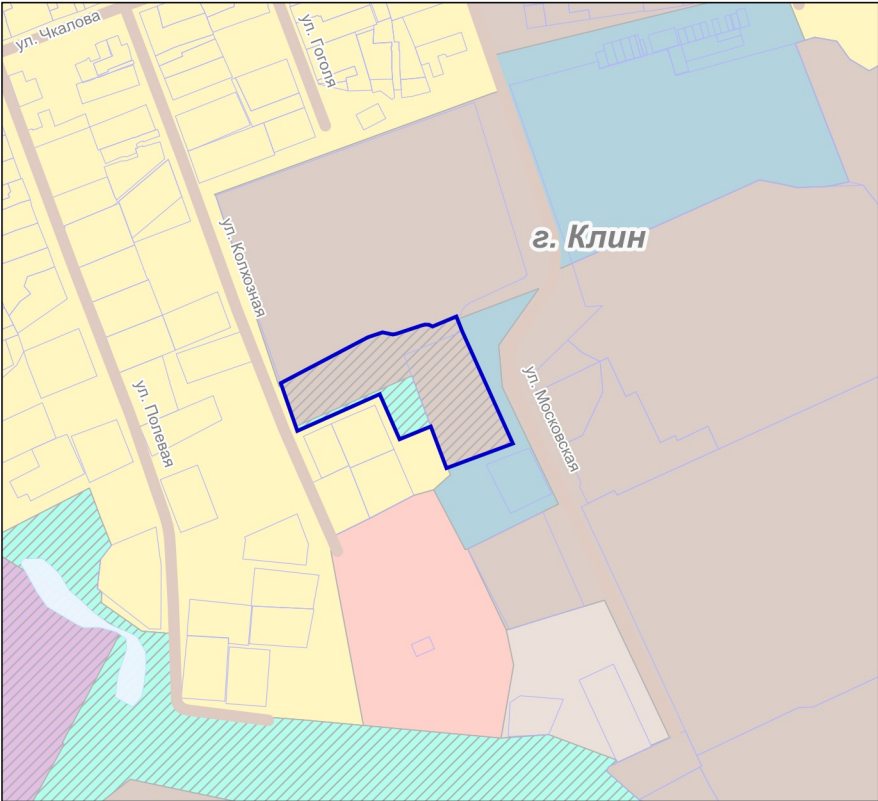

УСЛОВНЫЕ ОБОЗНАЧЕНИЯ

- Границы**
- населенного пункта г. Кли́н (утвержденные)*
 - разработки генерального плана**
 - земельных участков, поставленных на кадастровый учет
- Территории**
- производственные
 - озелененные (лесопарки, парки, сады, скверы, бульвары, городские леса и другие)
 - планируемые

Территории, зоны охраны и защитные зоны объектов культурного наследия в границах рассматриваемой территории отсутствуют

* Рассматриваемая территория расположена в границах г. Кли́н. Утвержденные границы населенных пунктов отображены в информационных целях и не являются предметом утверждения данного генерального плана.

** Территории и объекты вне границ разработки отображены в информационных целях и утверждению в составе данного генерального плана не подлежат

Должность	ФИО	Подпись	Дата	Договор № 345-2025-Э от 01.10.2025			
Руководитель МГП	П.С. Богачев			Московская область, городской округ Кли́н			
Зам. нач. отд. №3 МГП	Н.В. Макаров						
Ведущий инженер отдела № 3 МГП	Е.В. Кимяева						
Ведущий инженер отд. №3 МГП	Е.А. Баранова						
				Внесение изменений в генеральный план городского округа Кли́н Московской области применительно к части населенного пункта г. Кли́н	Стадия	Лист	Листов
						1	1
				Карта границ территорий, зон охраны и защитных зон объектов культурного наследия применительно к части населенного пункта г. Кли́н Масштаб 1:5000	НИИПИ градостроительства ГАУ МО «НИИПИ градостроительства»		
Проверил	Н.В. Макаров						