
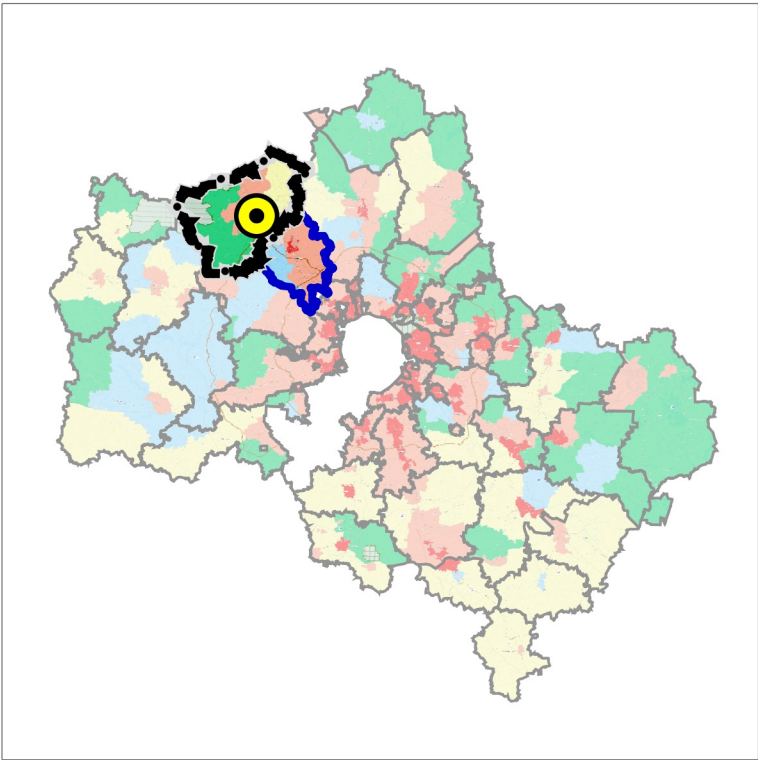


ВНЕСЕНИЕ ИЗМЕНЕНИЙ В ГЕНЕРАЛЬНЫЙ ПЛАН ГОРОДСКОГО ОКРУГА КЛИН МОСКОВСКОЙ ОБЛАСТИ
ПРИМЕНИТЕЛЬНО К ЧАСТИ НАСЕЛЕННОГО ПУНКТА Г. КЛИН

КАРТА РАЗМЕЩЕНИЯ МУНИЦИПАЛЬНОГО ОБРАЗОВАНИЯ В УСТОЙЧИВОЙ СИСТЕМЕ РАССЕЛЕНИЯ МОСКОВСКОЙ ОБЛАСТИ

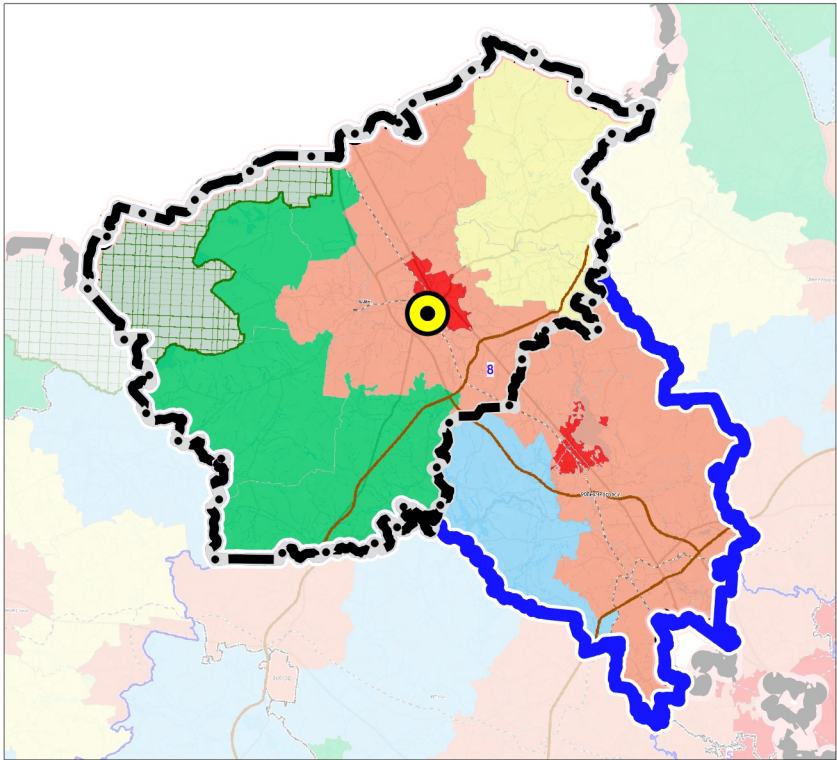

- ГРАНИЦЫ**
- городского округа Клин Московской области
 - устойчивой системы расселения
 - разработки генерального плана

УСТОЙЧИВАЯ СИСТЕМА РАССЕЛЕНИЯ
8 КЛИНСКАЯ

МОДЕЛИ ПЛАНИРОВОЧНОЙ
ОРГАНИЗАЦИИ ТЕРРИТОРИИ

- Аграрная
- Урбанизированная
- Субурбанизированная
- Природно-рекреационная
- Рекреационная

Должность	ФИО	Подпись	Дата	Договор № 345-2025-Э от 01.10.2025			
Руководитель МГП	П.С. Богачев			Московская область, городской округ Клин			
Зам. нач. отд. №3 МГП	Н.В. Макаров						
Ведущий инженер отдела № 3 МГП	Е.В. Кимяева						
Ведущий инженер отд. №3 МГП	Е.А. Баранова			Внесение изменений в генеральный план городского округа Клин Московской области применительно к части населенного пункта г. Клин	Стадия	Лист	Листов
						1	7
Проверил	Н.В. Макаров			Карта размещения муниципального образования в устойчивой системе расселения Московской области	НИиПИ градостроительства ГАОУ МО «НИиПИ градостроительства»		