АДМИНИСТРАЦИЯ
ГОРОДСКОГО ОКРУГА КЛИН

ПОСТАНОВЛЕНИЕ

09 ИЮН 2023 № 1181

г. Клин
Московская область

Об установлении публичного сервитута в порядке главы V.7. Земельного кодекса Российской Федерации по адресу (местоположение): Московская обл., городской округ Клин, город Клин, в пользу АО «Мособлгаз» в целях строительства, реконструкции, эксплуатации, капитального ремонта линейного объекта

В соответствии с Земельным кодексом Российской Федерации, Федеральным законом от 06.10.2003 №131-ФЗ «Об общих принципах организации местного самоуправления в Российской Федерации», Законом Московской области от 07.06.1996 № 23/96-ОЗ «О регулировании земельных отношений в Московской области», руководствуясь Уставом городского округа Клин Московской области, учитывая ходатайство Акционерного общества «Мособлгаз» (далее - АО «Мособлгаз») от 10.05.2023 № Р001-9371244429-71486538,

П О С Т А Н О В Л Я Ю:

1. Установить публичный сервитут на срок 588 месяцев в отношении земель, государственная собственность на которые не разграничена и земельных участков, согласно приложению № 1 к настоящему постановлению, в пользу АО «Мособлгаз», в целях строительства, реконструкции, эксплуатации, капитального ремонта линейного объекта: «Газопровод среднего давления Р<=0,3 МПа» к сетям газоснабжения», в границах в соответствии с приложением № 2 к настоящему постановлению.

1.1. Использование земельного участка и (или) расположенного на нем объекта недвижимого имущества в соответствии с их разрешенным использованием будет невозможно или существенно затруднено в течение 3 месяцев.

1.2. В обоснование необходимости установления публичного сервитута предоставлен договор о подключении (технологическом присоединении) объектов капитального строительства к сети газораспределения

от 25.08.2021 №20/2866-К5001-21, заключенный между АО «Мособлгаз» и Панасенко А.В.

1.3. Порядок установления зон с особыми условиями использования территорий и содержание ограничений прав на земельные участки в границах таких зон, в целях размещения газораспределительных сетей определены постановлением Правительства Российской Федерации от 20.11.2000 № 878 «Об утверждении Правил охраны газораспределительных сетей». График проведения работ по строительству, реконструкции, эксплуатации, капитального ремонта линейного объекта: «Газопровод среднего давления Р<=0,3 МПа» к сетям газоснабжения», определяется планами капитального и (или) текущего ремонта, утверждаемыми АО «Мособлгаз» ежегодно в соответствии со Стандартом организации СТО, МОГ 9.4-003-2018 «Сети газораспределения и газопотребления. Общие требования к эксплуатации сетей газораспределения и газопотребления», утвержденным приказом АО «Мособлгаз» от 27.09.2018 № 511, разработанным согласно Федеральному закону от 21.07.1997 № 116-ФЗ «О промышленной безопасности опасных производственных объектов», а также Техническому регламенту «О безопасности сетей газораспределения и газопотребления», утвержденному постановлением Правительства Российской Федерации от 29.10.2010 № 870.

1.4. АО «Мособлгаз» обязано привести земельный участок в состояние, пригодное для использования в соответствии с видом разрешенного использования, снести инженерное сооружение, размещенное на основании публичного сервитута, в срок не позднее, чем три месяца после завершения деятельности, для осуществления которой установлен публичный сервитут.

2. Администрации в течение 5 рабочих дней направить копию настоящего постановления в Управление Федеральной службы государственной регистрации, кадастра и картографии по Московской области для внесения сведений об установлении публичного сервитута в отношении земельного участка, указанного в пункте 1 настоящего постановления, в Единый государственный реестр недвижимости.

3. Администрации в течение 5 рабочих дней разместить настоящее постановление на официальном информационном сайте администрации – www.klincity.ru в информационно-телекоммуникационной сети «Интернет».

4. Управлению правового регулирования земельно-имущественных отношений Администрации городского округа Клин (Казакова С.В.) в течение 5 рабочих дней направить обладателю публичного сервитута копию настоящего постановления, сведения о лицах, являющихся правообладателями земельного участка, сведения о лицах, подавших заявления об учете их прав (обременений прав) на земельные участки, способах связи с ними, копии документов, подтверждающих права указанных лиц на земельные участки.

5. Контроль за выполнением настоящего постановления возложить на начальника Управления правового регулирования земельно-имущественных отношений Администрации городского округа Клин Казакову С.В.

Глава городского округа Клин А.Д. Сокольская

АДМИНИСТРАЦИЯ ГОРОДСКОГО ОКРУГА КЛИН
Для копий
Московская область

Приложение № 1
к постановлению Администрации
городского округа Клин

от 09 ИЮН 2023 № 1181

№	Кадастровый номер земельного участка	Адрес/описание местоположения
1	2	3
1	50:03:0010312:9	обл. Московская, р-н Клинский, городское поселение Клин, пер. Школьный, Уч.4
2	50:03:0010312:120	обл. Московская, р-н Клинский, г/пос. Клин, г. Клин, пер. Школьный, дом 4

Приложение № 2
к постановлению Администрации
городского округа Клин

от 09 ИЮН 2023 № 1181

Графическое описание
местоположения границ населенных пунктов, территориальных зон, особо охраняемых природных территорий, зон с особыми условиями использования территории

"Сведения о границах территории, в отношении которой устанавливается публичный сервитут для строительства, реконструкции, эксплуатации, капитального ремонта линейного объекта:"Газопровод среднего давления Р≤0,3 МПа"

(наименование объекта, местоположение границ которого описано (далее - объект))

Раздел 1

Сведения об объекте

№ п/п	Характеристики объекта	Описание характеристик
1	2	3
1.	Местоположение объекта	Московская область, город Клин
2.	Площадь объекта +/- величина погрешности определения площади (Р +/- Дельта Р)	2253 +/- 17 м²
3.	Иные характеристики объекта	-

Раздел 2

Сведения о местоположении границ объекта

1. Система координат МСК-50, зона 1

2. Сведения о характерных точках границ объекта

Обозначение характерных точекграниц	Координаты, м		Метод определения координат характерной точки	Средняя квадратическая погрешность положения характерной точки (Mt), м	Описание обозначения точки на местности (при наличии)
	X	Y			
1	2	3	4	5	6
1	533930.04	1327702.29	Аналитический метод	0.1	-
2	533928.29	1327704.31		0.1	
3	533961.89	1327738.27		0.1	
4	533964.69	1327742.10		0.1	

начальник УПРЗИО Администрации городского округа Клин С.В. Кокорева

1	2	3	4	5	6
5	533988.61	1327786.85		0.1	
6	533989.72	1327789.97		0.1	
7	534011.35	1327896.95		0.1	
8	534032.69	1327893.08		0.1	
9	534042.68	1327884.01		0.1	
10	534044.71	1327882.64		0.1	
11	534049.47	1327880.87		0.1	
12	534054.00	1327881.94		0.1	
13	534095.57	1327923.80		0.1	
14	534100.29	1327919.02		0.1	
15	534128.88	1327941.18		0.1	
16	534133.70	1327941.69		0.1	
17	534138.19	1327939.63		0.1	
18	534178.24	1327891.58		0.1	
19	534182.09	1327894.79		0.1	
20	534141.30	1327943.71		0.1	
21	534134.54	1327946.80		0.1	
22	534126.94	1327946.01		0.1	
23	534100.73	1327925.69		0.1	
24	534095.58	1327930.91		0.1	
25	534051.46	1327886.48		0.1	
26	534049.82	1327886.09		0.1	
27	534046.93	1327886.93		0.1	
28	534035.48	1327897.04		0.1	
29	534033.29	1327897.99		0.1	
30	534007.32	1327902.75		0.1	
31	533984.89	1327791.31		0.1	
32	533984.02	1327788.88		0.1	
33	533960.45	1327744.76		0.1	

начальник УПРИО Администрации городского округа Киеши
С. В. Кораково

1	2	3	4	5	6
34	533958.08	1327741.52		0.1	
35	533921.49	1327704.55		0.1	
36	533926.17	1327699.12		0.1	
1	533930.04	1327702.29		0.1	

3. Сведения о характерных точках части (частей) границы объекта

Обозначение характерных точекчасти границы	Координаты, м		Метод определения координат характерной точки	Средняя квадратическая погрешность положения характерной точки (Mt), м	Описание обозначения точки на местности (при наличии)
	X	Y			
1	2	3	4	5	6
-	-	-	-	-	-

Раздел 3

Сведения о местоположении измененных (уточненных) границ объекта

1. Система координат -

2. Сведения о характерных точках границ объекта

Обозначение характерных точек границ	Существующие координаты, м		Измененные (уточненные) координаты, м		Метод определения координат характерной точки	Средняя квадратическая погрешность положения характерной точки (Mt), м	Описание обозначенияточки на местности (при наличии)
	X	Y	X	Y			
1	2	3	4	5	6	7	8
-	-	-	-	-	-	-	


3. Сведения о характерных точках части (частей) границы объекта

Обозначение характерных точек части границы	Существующие координаты, м		Измененные (уточненные) координаты, м		Метод определения координат характерной точки	Средняя квадратическая погрешность положения характерной точки (Mt), м	Описание обозначенияточки на местности (при наличии)
	X	Y	X	Y			
1	2	3	4	5	6	7	8
-	-	-	-	-	-	-	

начальник УПРИО Администрации городского
округа Клин С. В. Казакова

Раздел 4

Схема расположения границ публичного сервитута

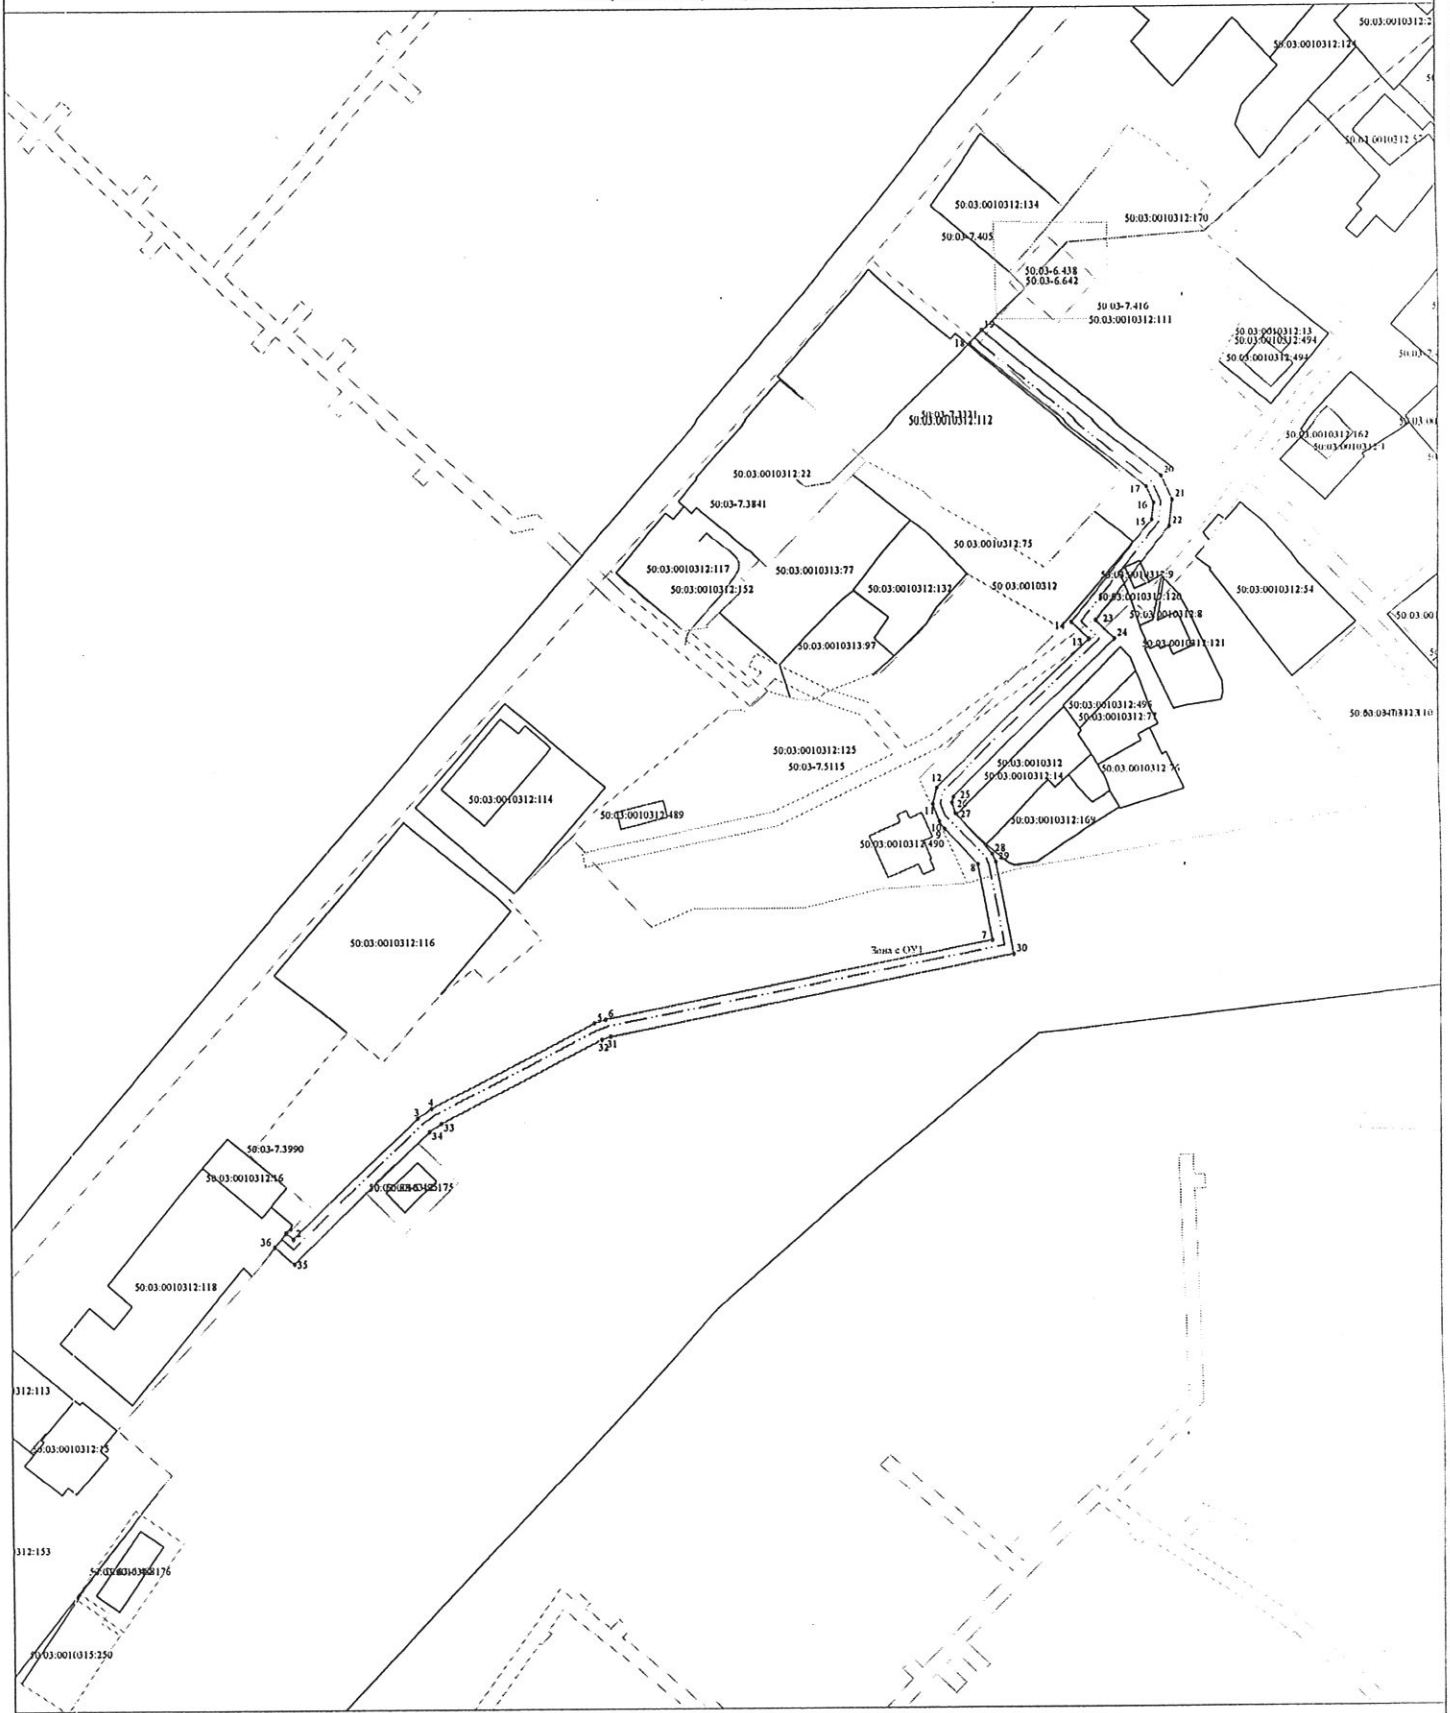

Масштаб 1:1000

Условные обозначения:

————	часть границы, местоположение которой определено при выполнении кадастровых работ
— — —	вновь образованный подземный конструктивный элемент сооружения
Зона с ОУ1	Зона с особыми условиями использования территории Зона с ОУ1-Граница испрашиваемого публичного сервитута для объекта *Газопровод среднего давления Р≤0,3 МПа по адресу: Московская область, г.о. Клин, г. Клин*
• 1	характерная точка границы зоны с особыми условиями использования территории ОУ1
————	границы земельных участков по сведениям ЕГРН
————	границы кадастрового квартала
.....	зоны с особым условием использования территорий
50:03:0010312	обозначение кадастрового квартала
50:03:0010312:118	обозначение земельного участка по сведениям ЕГРН

Подпись _____ Дата 03.04.2023г.

АДМИНИСТРАЦИЯ ГОРОДСКОГО ОКРУГА КЛИН Управление правового регулирования земельно-имущественных отношений Московская область

начальник Управления правового регулирования земельно-имущественных отношений Администрации городского округа Клин Н.В. Казакова

Формат А2